

DIAGRAMA UNILINEAL Y CUADRO DE CARGAS

ESC. S/E

TGAC Y F


E
Malla Tierra Protección
Cond. Tierra de Protección 4(2*4+2mm²)
Cond. Tierra de Protección 4(2*4+2mm²)
3x400 A 400A A Kurt 25kA M.I.S.
CAJA MOLDEADA
REPARTIDOR TETRAPOLAR 250A, 12 PTOS CONEX 3F + N, 380V, 50Hz
REPARTIDOR TETRAPOLAR 125A, 9 PTOS CONEX 3F + N, 380V, 50Hz
REPARTIDOR TETRAPOLAR 125A, 9 PTOS CONEX 3F + N, 380V, 50Hz
REPARTIDOR TETRAPOLAR 125A, 9 PTOS CONEX 3F + N, 380V, 50Hz
Cond. 3 x 6mm² R2Y-K
Cond. 3 x 25mm² R2Y-K
Cond. 3 x 25mm² R2Y-K
Cond. 3 x 4mm² R2Y-K
Cond. 3 x 2,5mm² R2Y-K
Cond. 3 x 2,5mm² R2Y-K
Cond. 3 x 2,5

PLANTA ILUMINACIÓN 1ER PISO DIRECCIÓN DE TRÁNSITO
ESC. 1/50

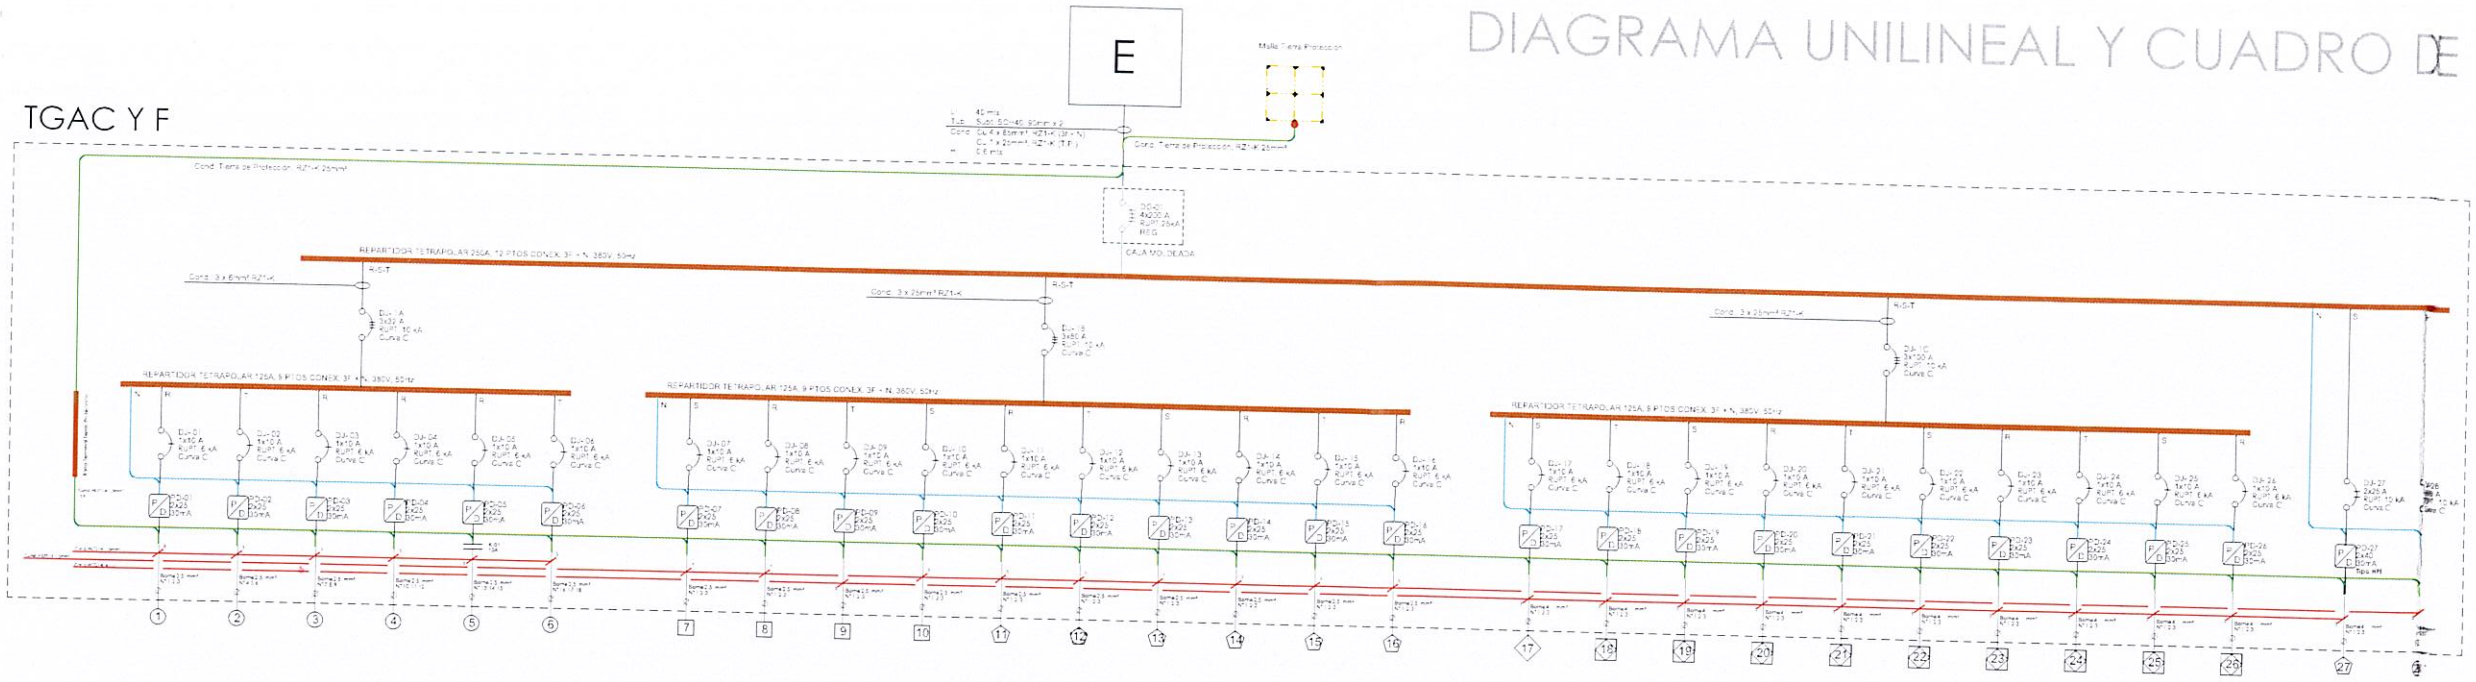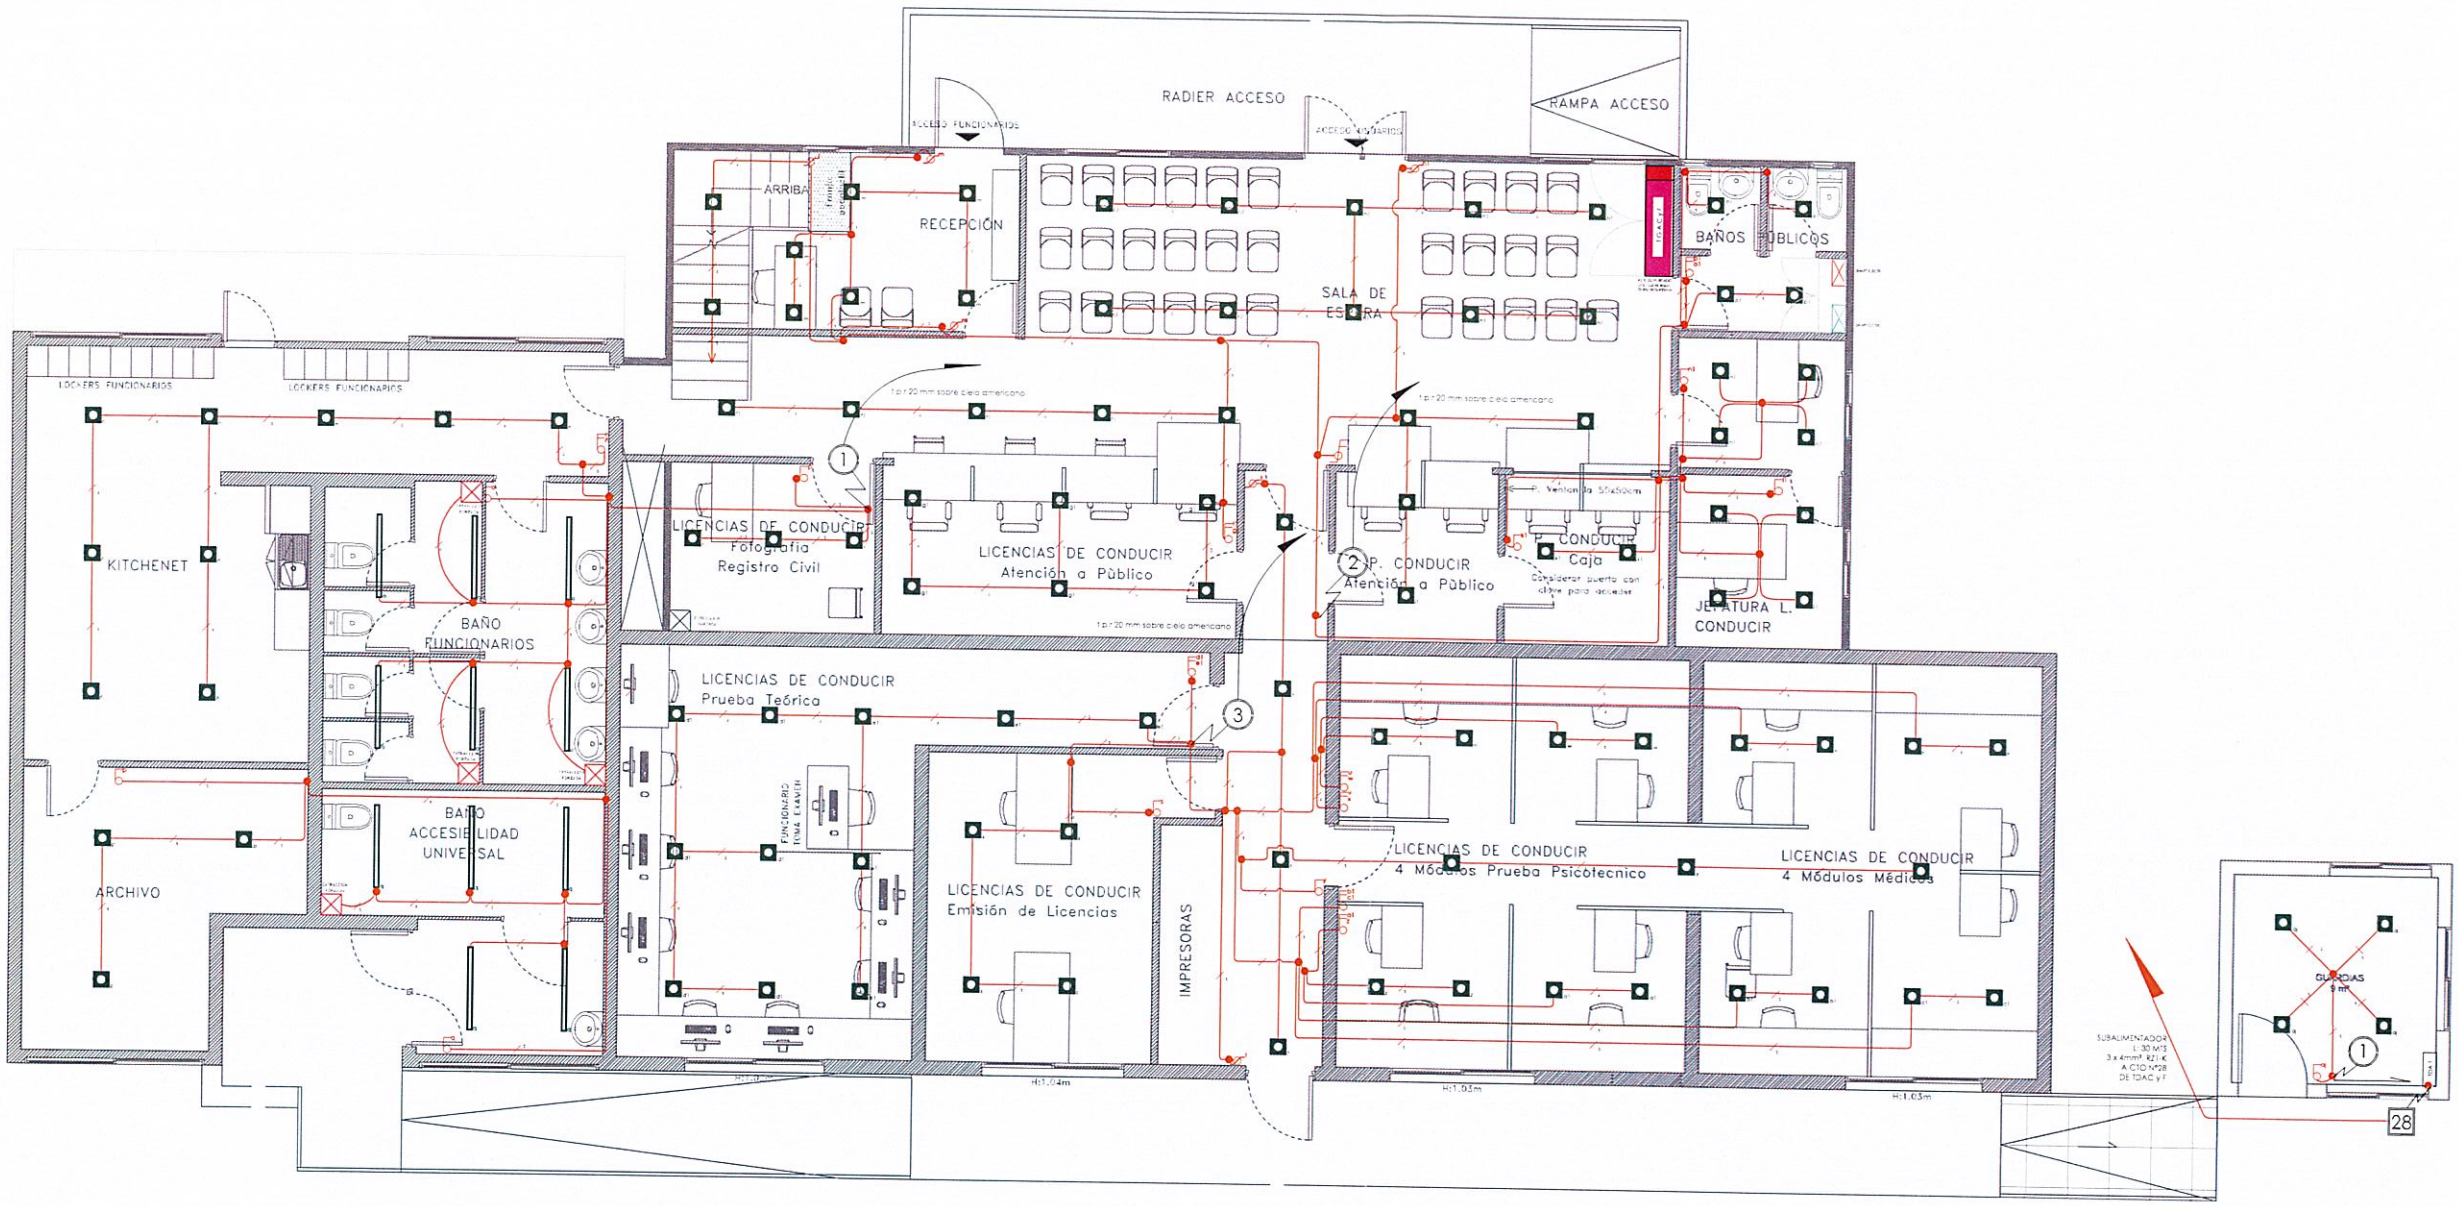

SIMBOLOGÍA

	Panel LED Slim Embutido Redondo, 24W, 4000°K
	Equipo estanco LED doble, 36W, 6500°K, IP65, IK02
/3	Indicador cantidad de conductores
	Canalización embutida Tubería LH cableado en su interior con conductor H07Z1-K 1,5 mm²
6	Interruptor 9-12
E 6	Interruptor 9-15
E 6	Interruptor 9-32
	Caja de derivación
	Extractor de aire 11W

Cerrillos Municipalidad

I. MUNICIPALIDAD CERRILLOS

ILUSTRE MUNICIPALIDAD DE CERRILLOS
SECRETARÍA COMUNAL DE PLANIFICACIÓN

PROYECTO


PLANTA ILUMINACIÓN
1ER PISO DIRECCIÓN DE TRÁNSITO

PROPIETARIO / REP. LEGAL	PROYECTISTA
MUNICIPALIDAD DE CERRILLOS Jonny Triviño Díaz Alcalde	Miguel Fitzmaurice Ingeniero Eléctrico

ANTECEDENTES DE LA PROPIEDAD

Dirección: Pedro Aguirre cerda 6000, Cerrillos
Lote(): -
Lote: -
Rol SII: -


UBICACIÓN

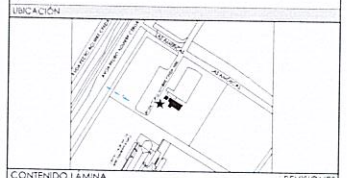

CONTENIDO LAMINA	REVISIONES
ILUMINACIÓN PLANTA 1ER PISO DIRECCIÓN DE TRÁNSITO	0.5

FECHA	ESCALA	LÁMINA
MARZO 2026	1/50	1/12

PLANTA ILUMINACIÓN 2DO PISO DIRECCIÓN DE TRÁNSITO
ESC. 1/30

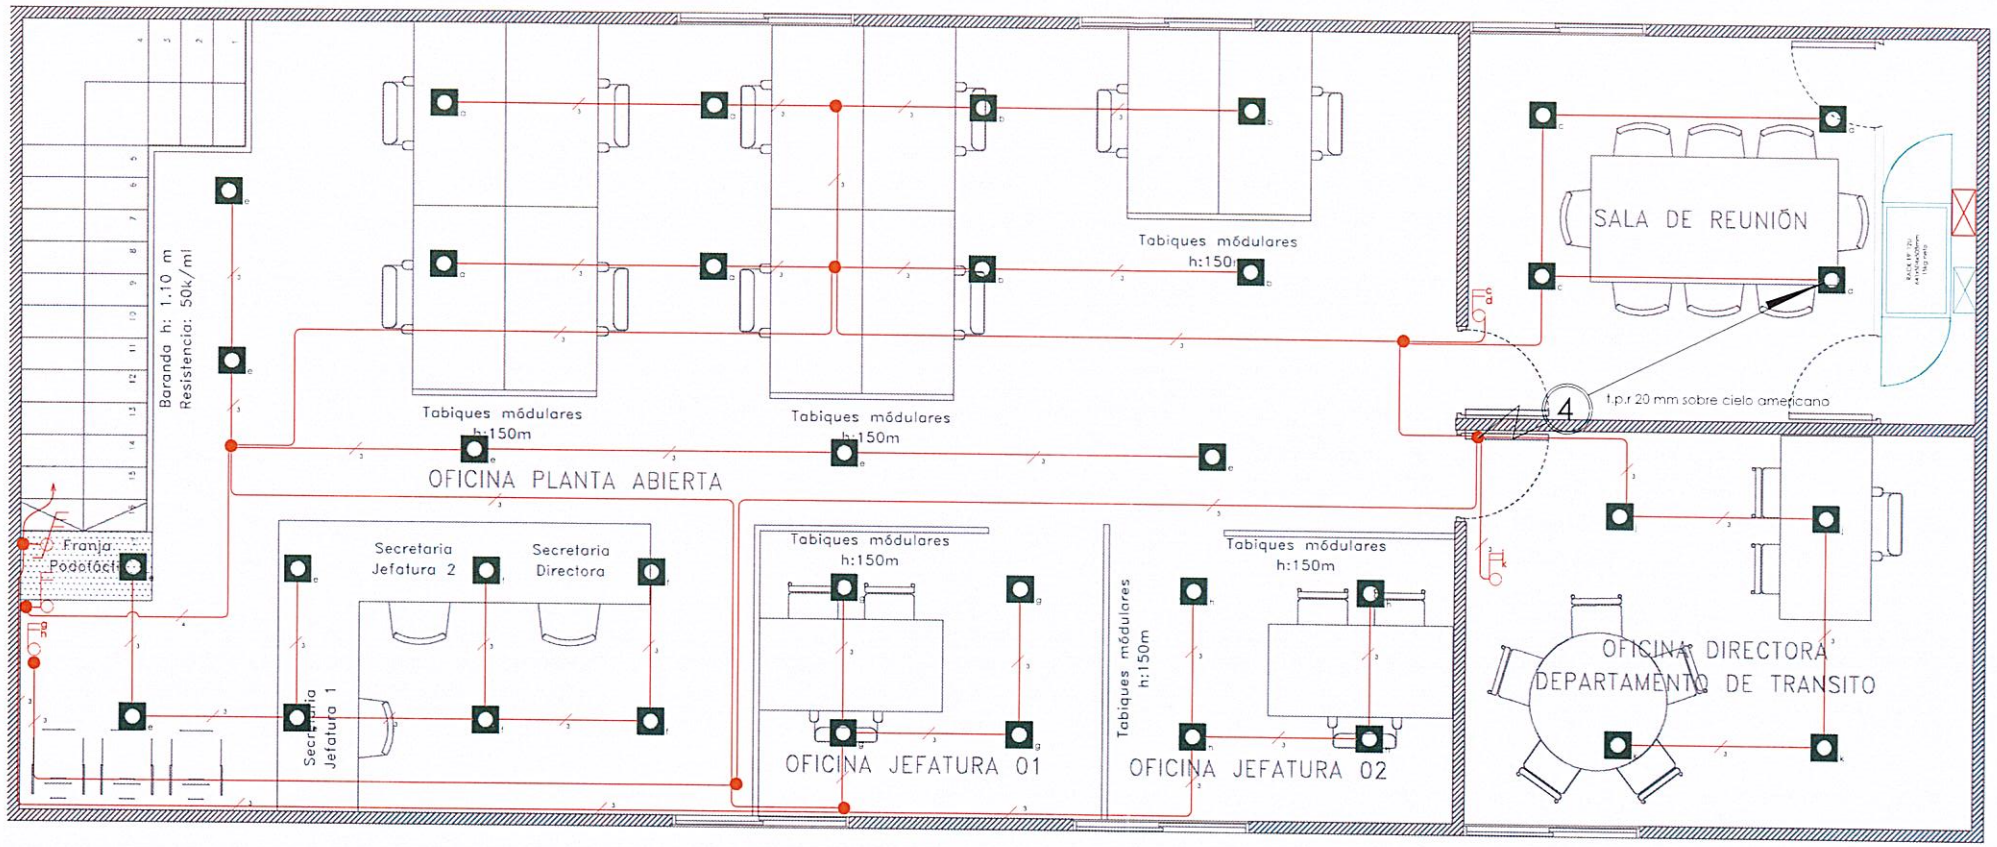

SIMBOLOGÍA

	Panel LED Slim Embutido Redondo, 24W, 4000°K
	Equipo estanco LED doble, 36W, 6500°K, IP65, IK02
3	Indicador cantidad de conductores
	Canalización embutida Tubería LH cableado en su interior con conductor H07Z1-K 1.5 mm²
6	Interruptor 9-12
E 6	Interruptor 9-15
E 6	Interruptor 9-32
	Caja de derivación

Cerrillos Municipalidad

ILUSTRE MUNICIPALIDAD DE CERRILLOS
SECRETARÍA COMUNAL DE PLANIFICACIÓN

PROYECTO

PLANTA ILUMINACIÓN
2DO PISO DIRECCIÓN DE TRÁNSITO

PROPIETARIO / REP. LEGAL	PROYECTISTA
MUNICIPALIDAD DE CERRILLOS Jonatan Piñera Díaz Alcalde	Miguel Alcantulado Ingeniero Eléctrico

ANTECEDENTES DE LA PROPIEDAD

Dirección: Pedro Aguirre cerda 6000 Cerrillos
Lote(s): -
Lote: -
Rol S.I.I.: -


UBICACIÓN



CONTENIDO LÁMINA	REVISIONES
ILUMINACIÓN PLANTA 1ER PISO DIRECCIÓN DE TRÁNSITO	0.5

FECHA	ESCALA	LÁMINA
MARZO 2026	1/30	2/12

PLANTA ENCHUFES 1ER PISO DIRECCIÓN DE TRÁNSITO
ESC. 1/50

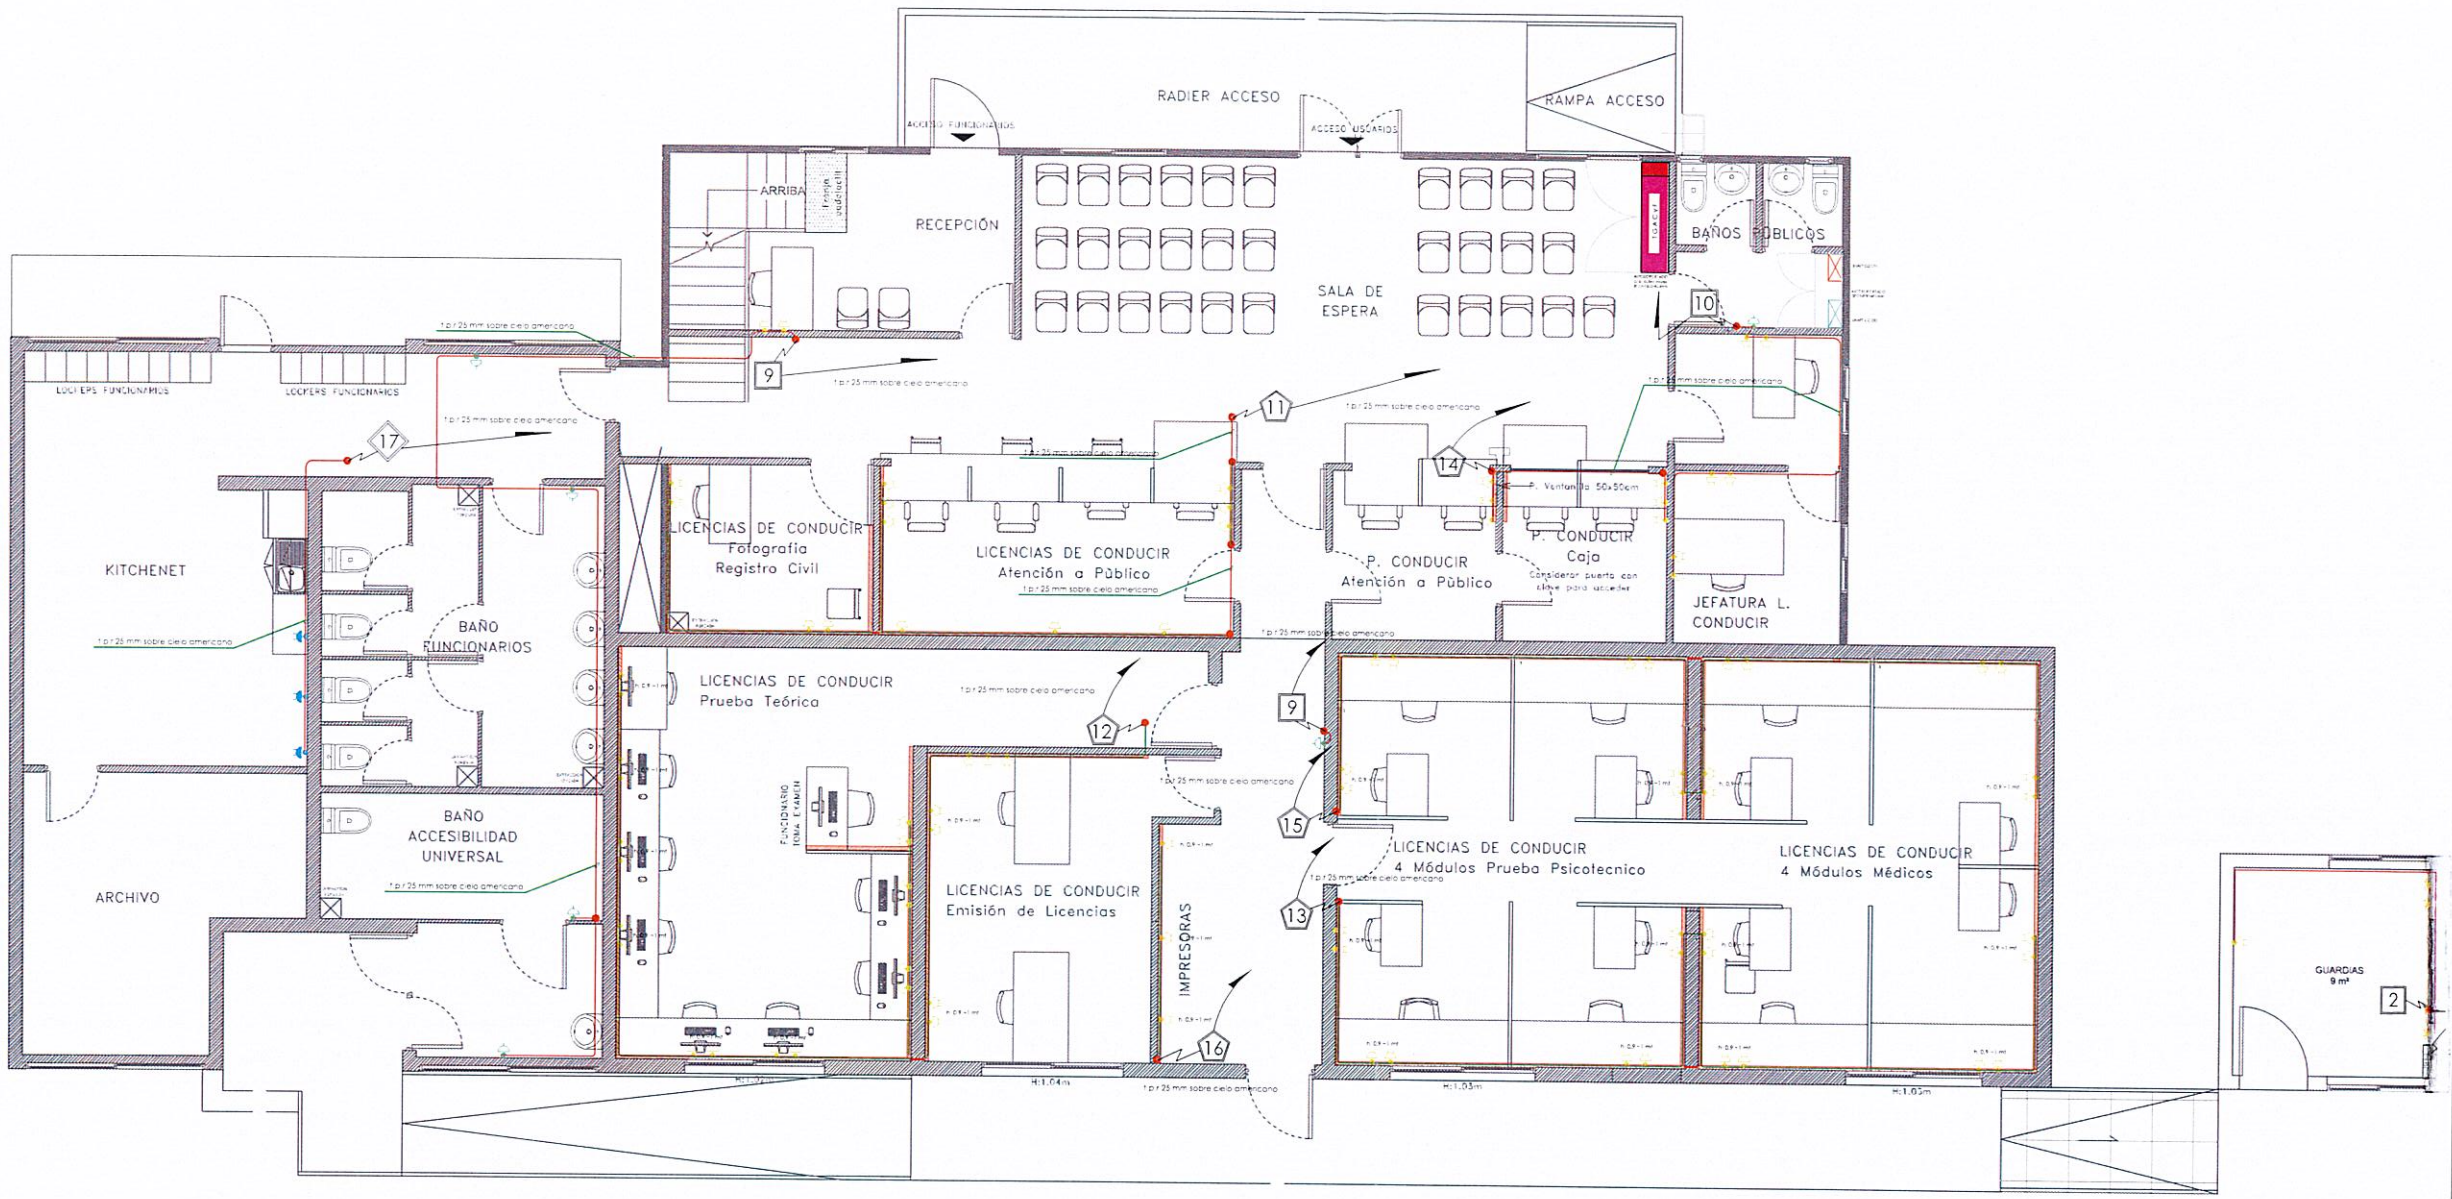

SIMBOLOGÍA

	ENCHUFE SIMPLE 250W
	ENCHUFE DOBLE 250W
	ENCHUFE TRIPLE 250W
	ENCHUFE DOBLE 2500W, COMEDOR
	ENCHUFE AIRE ACOND., 2000W

ILUSTRE MUNICIPALIDAD DE CERRILLOS
SECRETARÍA COMUNAL DE PLANIFICACIÓN

PROYECTO

PLANTA ENCHUFES
1ER PISO DIRECCIÓN DE TRÁNSITO

PROPIETARIO / REP. LEGAL	PROYECTISTA
MUNICIPALIDAD DE CERRILLOS Johnny Yáñez Díaz Alcalde	Miguel Arancibala Ingeniero Eléctrico

ANTECEDENTES DE LA PROPIEDAD

Dirección: Pedro Aguirre cerda 6000, Cerrillos
Lotes: -
Lote: -
Rol SII: -


UBICACIÓN



CONTENIDO LAMINA	REVISIONES
ILUMINACIÓN PLANTA 1ER PISO DIRECCIÓN DE TRÁNSITO	0.5

FECHA	ESCALA	LAMINA
MARZO 2026	1/50	3/12

PLANTA ENCHUFES 2DO PISO DIRECCIÓN DE TRÁNSITO
ESC. 1/30

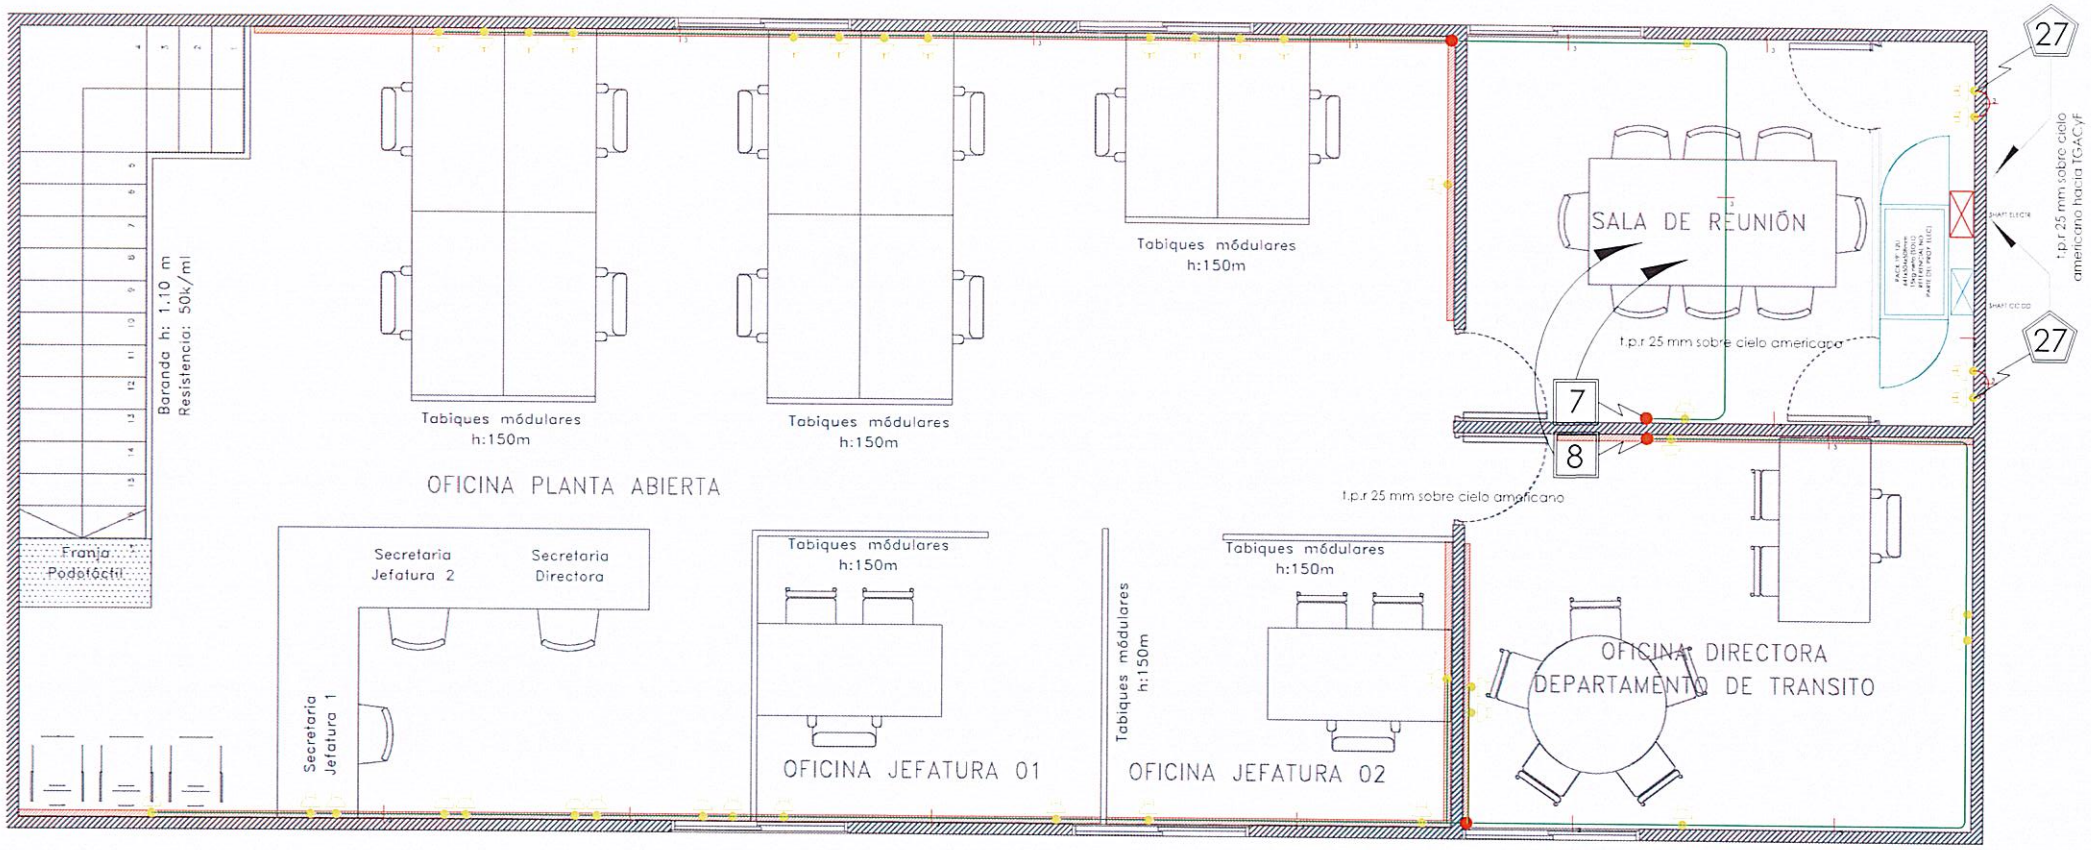

SIMBOLOGÍA

	ENCHUFE SIMPLE 250W
	ENCHUFE DOBLE 250W
	ENCHUFE TRIPLE 250W
	ENCHUFE DOBLE 2500W. COMEDOR
	ENCHUFE AIRE ACOND., 2000W

Municipalidad de Cerrillos

ILUSTRE MUNICIPALIDAD DE CERRILLOS
SECRETARÍA COMUNAL DE PLANIFICACIÓN

PROYECTO

PLANTA ENCHUFES
2DO PISO DIRECCIÓN DE TRÁNSITO

PROPIETARIO / REP. LEGAL

MUNICIPALIDAD DE CERRILLOS
Jonnhy Yáñez Díaz
Alcalde

PROYECTISTA

Miguel Hourcade
Ingeniero Eléctrico

ANTECEDENTES DE LA PROPIEDAD

Dirección: Pedro Aguirre cerda 6000, Cerrillos.
Lote/s: -
Manz.: -
Rol SII: -


UBICACIÓN



CONTENIDO LAMINA	REVISIONES
ILUMINACIÓN PLANTA 1ER PISO DIRECCIÓN DE TRÁNSITO	0 5

FECHA	ESCALA	LAMINA
MARZO 2026	1/30	4/12

PLANTA ENCHUFES COMPUTACIÓN 1ER PISO DIRECCIÓN DE TRÁNSITO
ESC. 1/50

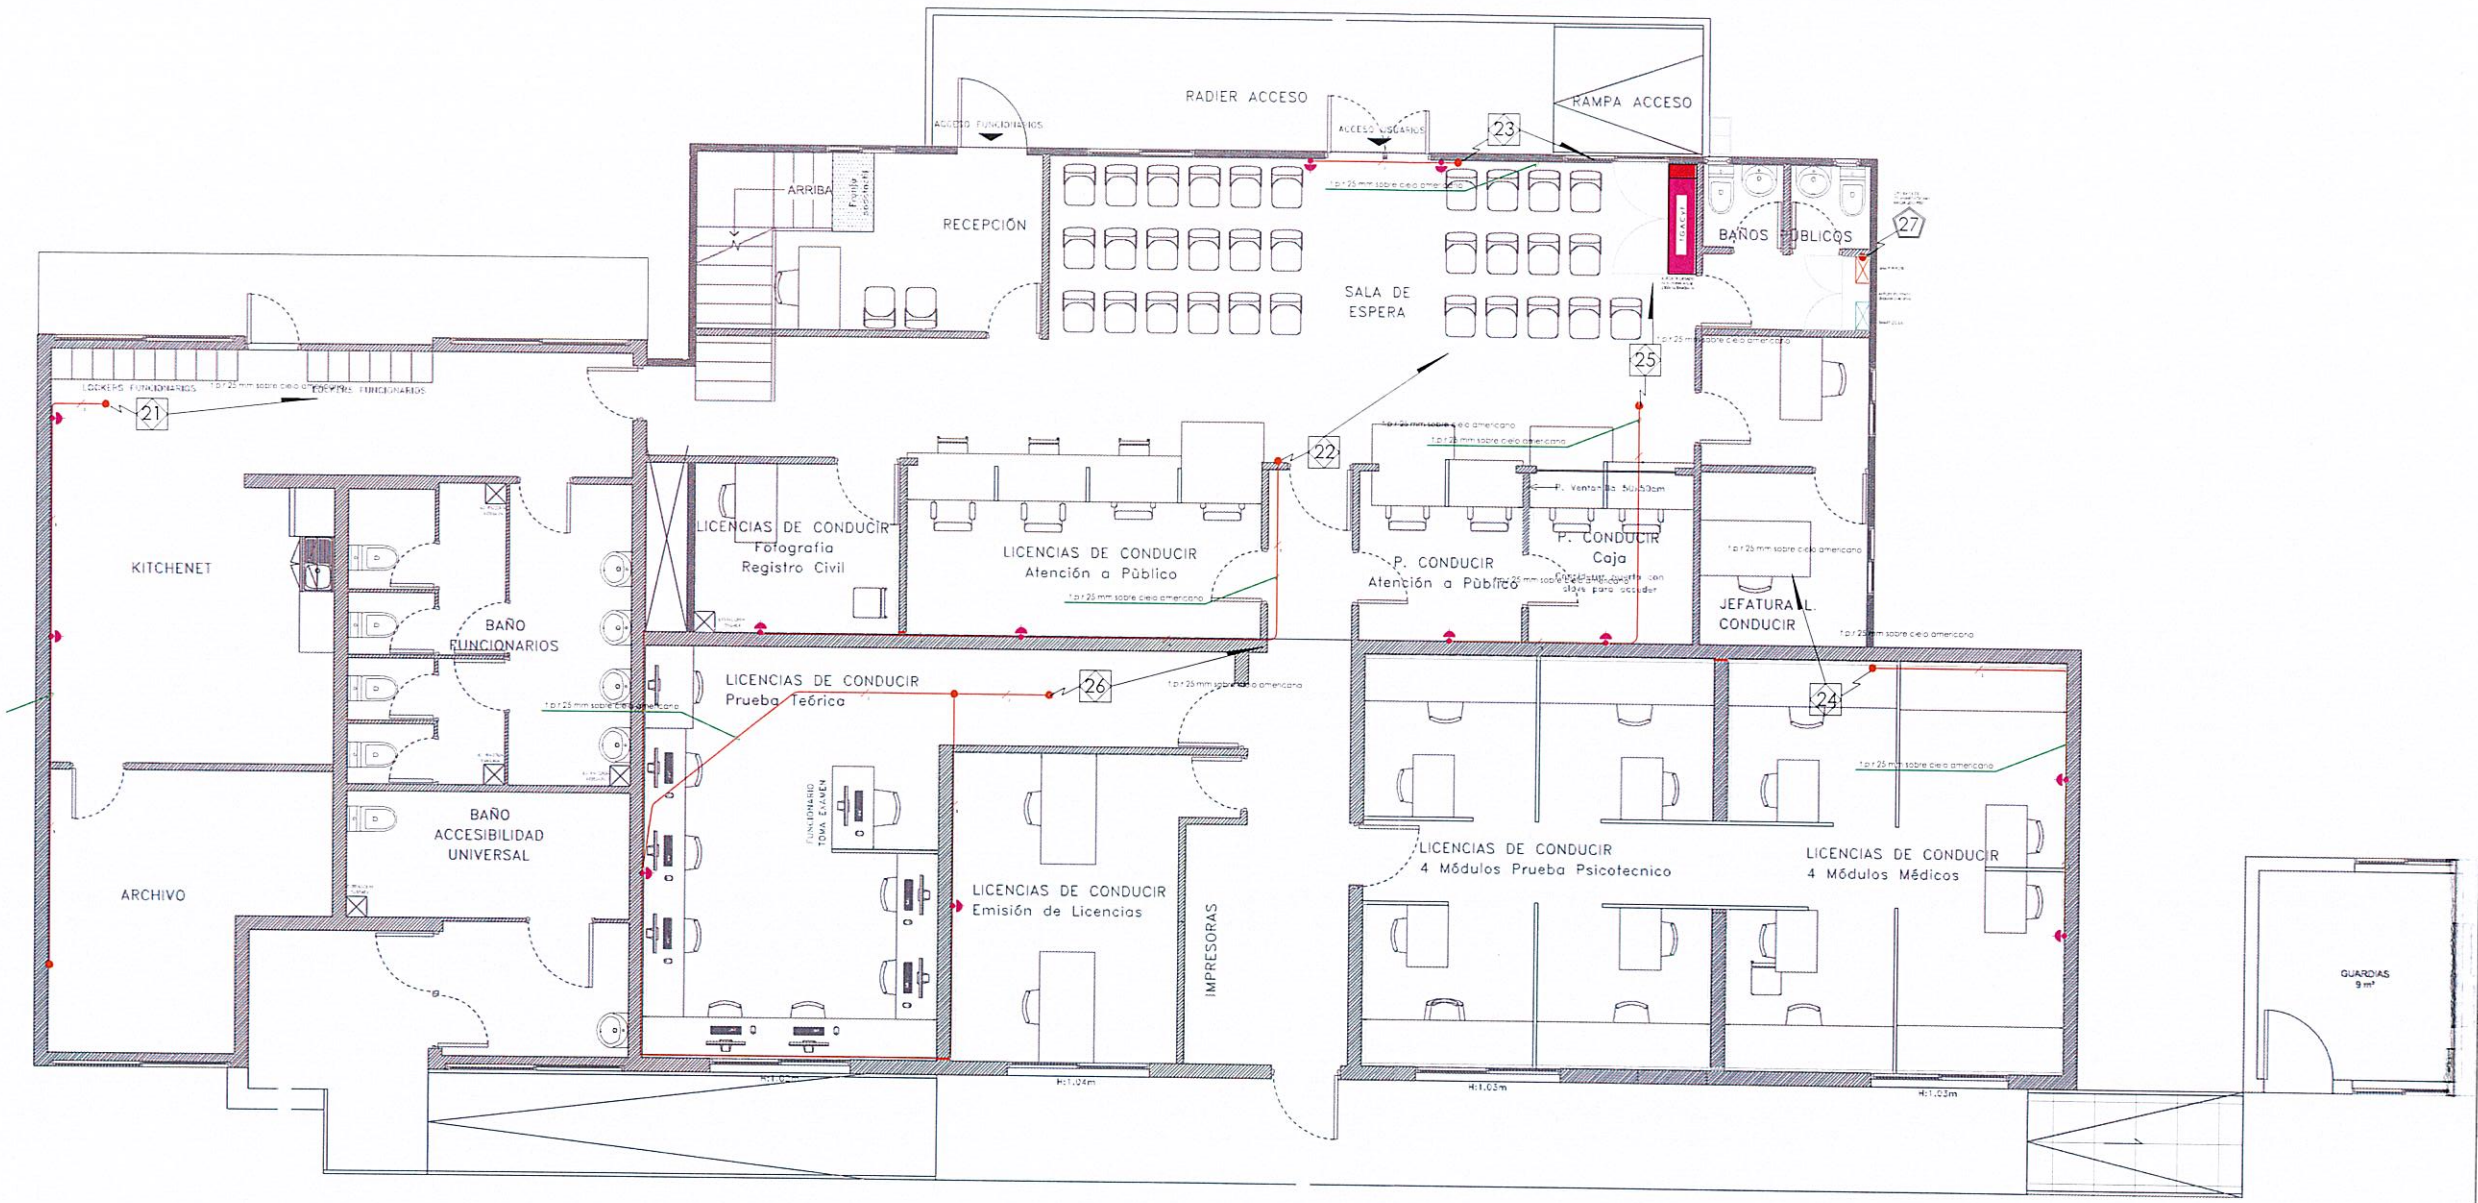

SIMBOLOGÍA

- ENCHUFE SIMPLE 250W
- ENCHUFE DOBLE 250W
- ENCHUFE TRIPLE 250W
- ENCHUFE DOBLE 2500W COMEDOR
- ENCHUFE AIRE ACOND., 2000W

ILUSTRE MUNICIPALIDAD DE CERRILLOS
SECRETARÍA COMUNAL DE PLANIFICACIÓN

PROYECTO

PLANTA ENCHUFES COMPUTACIÓN 1ER PISO DIRECCIÓN DE TRÁNSITO

PROPIETARIO / REP. LEGAL

MUNICIPALIDAD DE CERRILLOS
Johana Núñez Ortiz
Alcaldesa

PROYECTISTA

Miguel Manquilaqui
Ingeniero Eléctrico

ANTECEDENTES DE LA PROPIEDAD

Dirección: Pedro Aguirre cerda 6000, Cerrillos.
Lote: -
Lote: -
Rol SII: -

UBICACIÓN

CONTENIDO LÁMINA — REVISIONES


ILUMINACIÓN PLANTA 1ER PISO DIRECCIÓN DE TRÁNSITO — 0.5

FECHA	ESCALA	LÁMINA
MARZO 2026	1/50	5/12

PLANTA ENCHUFES COMPUTACIÓN 2DO PISO DIRECCIÓN DE TRÁNSITO
ESC. 1/30

SIMBOLOGÍA

	ENCHUFE SIMPLE 250W
	ENCHUFE DOBLE 250W
	ENCHUFE TRIPLE 250W
	ENCHUFE DOBLE 2500W, COMEDOR
	ENCHUFE AIRE ACOND., 2000W

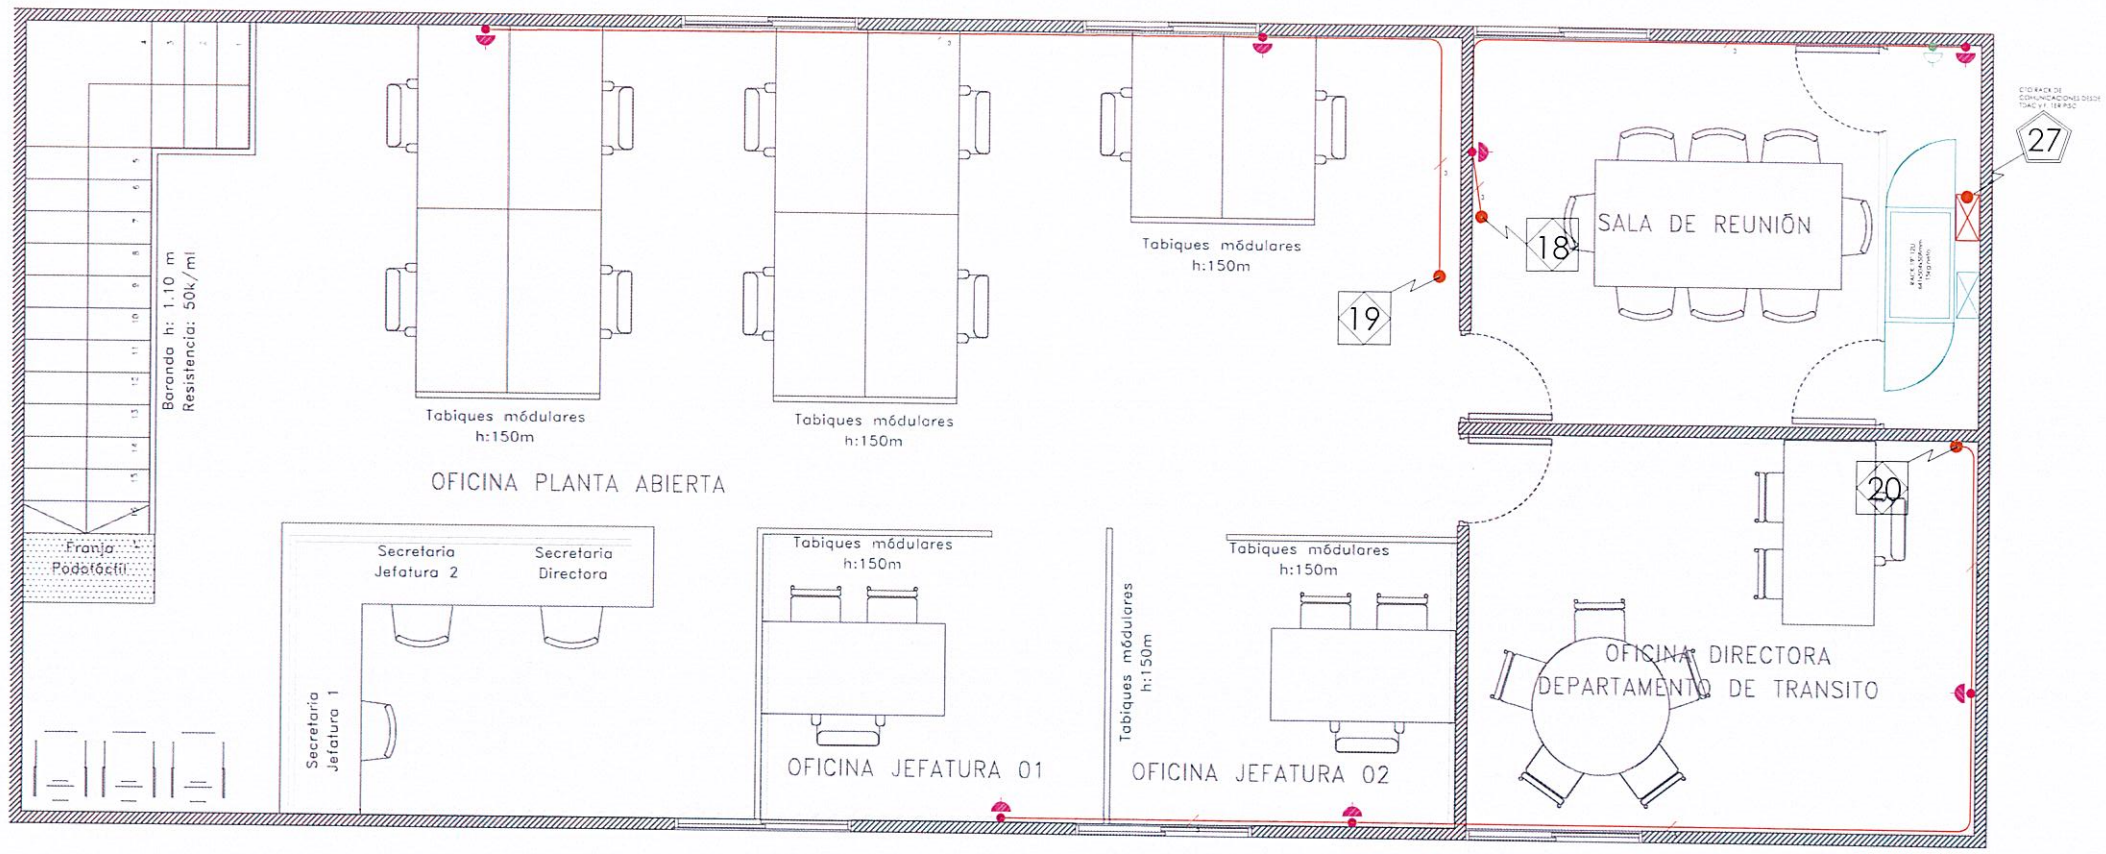

ILUSTRE MUNICIPALIDAD DE CERRILLOS
SECRETARÍA COMUNAL DE PLANIFICACIÓN

PROYECTO


PLANTA ENCHUFES COMPUTACIÓN 2DO PISO DIRECCIÓN DE TRÁNSITO

PROPIETARIO / REP. LEGAL	PROYECTISTA
MUNICIPALIDAD DE CERRILLOS Jorge J. Yáñez Díaz Alcalde	Miguel Maldonado Ingeniero Eléctrico

ANTECEDENTES DE LA PROPIEDAD

Dirección: Pedro Aguirre Cerda 6000, Cerrillos.
Lote(s): -
Lote: -
Rol SII: -


UBICACIÓN

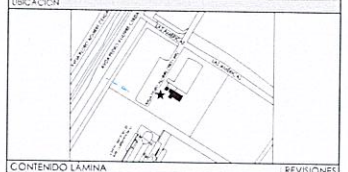

CONTENIDO LAMINA	REVISIONES
ILUMINACIÓN PLANTA 1ER PISO DIRECCIÓN DE TRÁNSITO	0.5

FECHA	ESCALA	LAMINA
MARZO 2026	1/50	6/12

PLANTA ILUMINACIÓN 1ER PISO, LUCES EXTERIORES Y EMERGENCIAS
ESC. 1/50

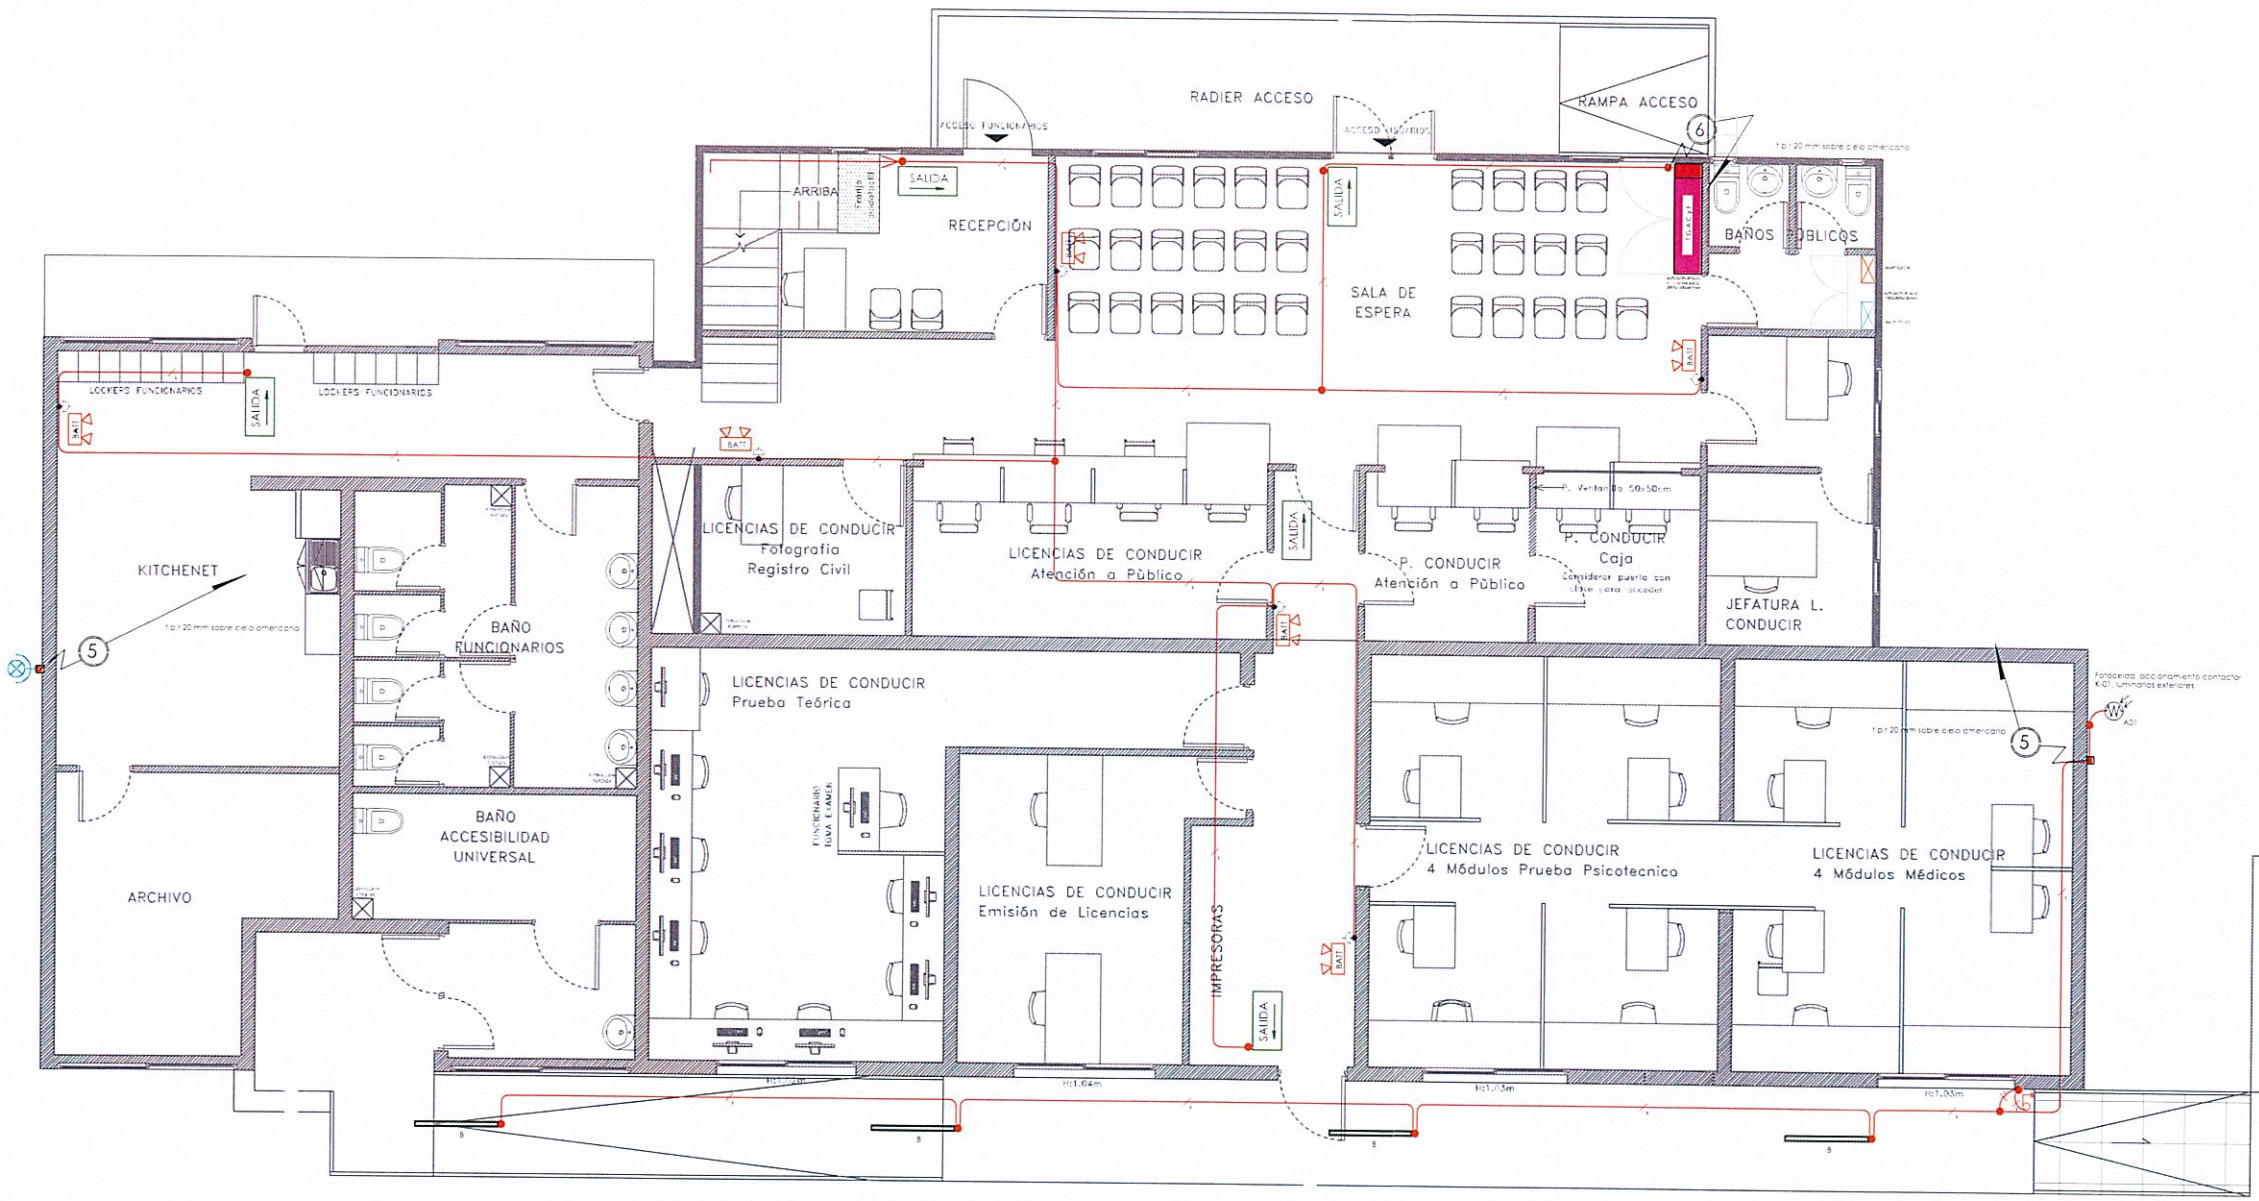

SIMBOLOGÍA

	PROYECTOR EXTERIOR 250W, IP67, 6000°K
	PROYECTOR EXTERIOR 150W, IP67, 6000°K
SALIDA	SEÑALÉTICA SALIDA DE EMERGENCIA 0,3W
BATT	LUMINARIA EMERGENCIA MURAL, BATERIA DE LITIO
	ENCHUFE PARA LUMINARIA DE EMERGENCIA MURAL
	LUMINARIA ESTANCA 2 X 18W, IP67
	Fotocelda tipo seta, con base, IP44, 10A

I. MUNICIPALIDAD DE CERRILLOS
SECRETARÍA COMUNAL DE PLANIFICACIÓN

PROYECTO


PLANTA ILUMINACIÓN 1ER PISO, LUCES EXTERIORES Y EMERGENCIAS

PROPIETARIO / REP. LEGAL	PROYECTISTA
MUNICIPALIDAD DE CERRILLOS Jaime L. Tohá Díaz Alcalde	Miguel Moyolahuén Ingeniero Eléctrico

ANTECEDENTES DE LA PROPIEDAD

Dirección: Pedro Aguirre cerda 6000, Cerrillos.
Lotes: -
Lote: -
Rol SII: -


UBICACIÓN

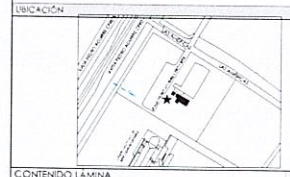

CONTENIDO LAMINA	REVISIONES
ILUMINACIÓN PLANTA 1ER PISO DIRECCIÓN DE TRÁNSITO	0.5

FECHA	ESCALA	LAMINA
MARZO 2026	1/50	7/12

PLANTA ILUMINACIÓN 2DO PISO, LUCES EXTERIORES Y EMERGENCIAS
ESC. 1/30

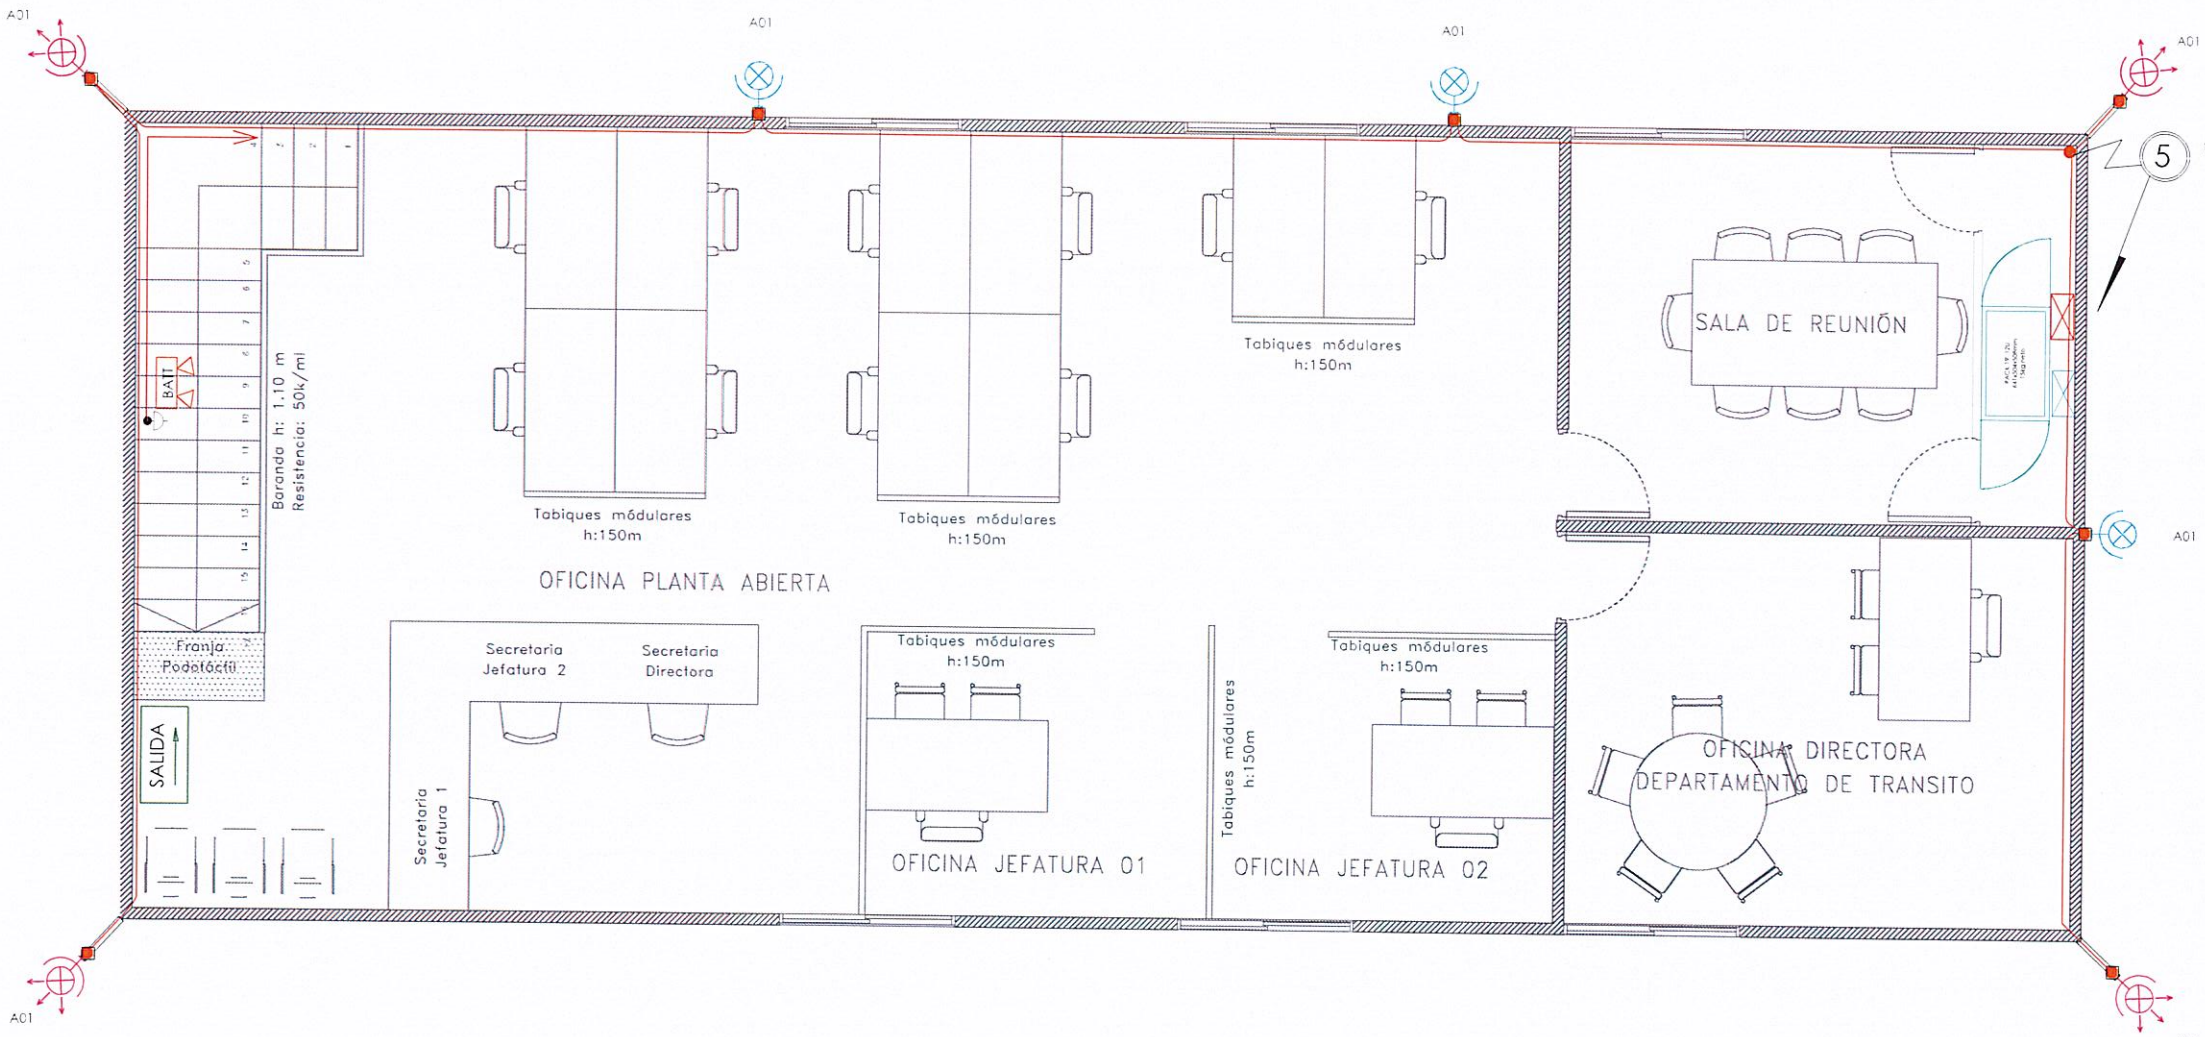

SIMBOLOGÍA

	PROYECTOR EXTERIOR 250W, IP67, 6000°K
	PROYECTOR EXTERIOR 150W, IP67, 6000°K
SALIDA	SEÑALÉTICA SALIDA DE EMERGENCIA 0.3W
BAIT	LUMINARIA EMERGENCIA MURAL, BATERIA DE LITIO
	ENCHUFE PARA LUMINARIA DE EMERGENCIA MURAL
	LUMINARIA ESTANCA 2 X 18W, IP67
	Fotocelda tipo seta, con base, IP44, 10A

En Tiempo Cerrillos Municipalidad

I. MUNICIPALIDAD CERRILLOS

ILUSTRE MUNICIPALIDAD DE CERRILLOS
SECRETARÍA COMUNAL DE PLANIFICACIÓN

PROYECTO


PLANTA ILUMINACIÓN
2DO PISO, LUCES EXTERIORES Y
EMERGENCIAS

PROPIETARIO / REP. LEGAL	PROYECTISTA
MUNICIPALIDAD DE CERRILLOS Johnny Yáñez Díaz Alcalde	Miguel Hourdaidy Ingeniero Electrico

ANTECEDENTES DE LA PROPIEDAD

Dirección: Pedro Aguirre cerda 6000, Cerrillos
Lote(s): -
Loteo: -
Rol Sii: -


UBICACIÓN

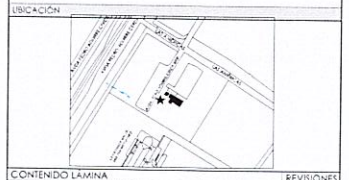

CONTENIDO LAMINA	REVISIONES
ILUMINACIÓN PLANTA 1ER PISO DIRECCIÓN DE TRÁNSITO	0.5

FECHA	ESCALA	LAMINA
MARZO 2026	1/30	8/12

PLANTA CORRIENTES DÉBILES 1ER PISO, CONTROL ACCESO
ESC. 1/50

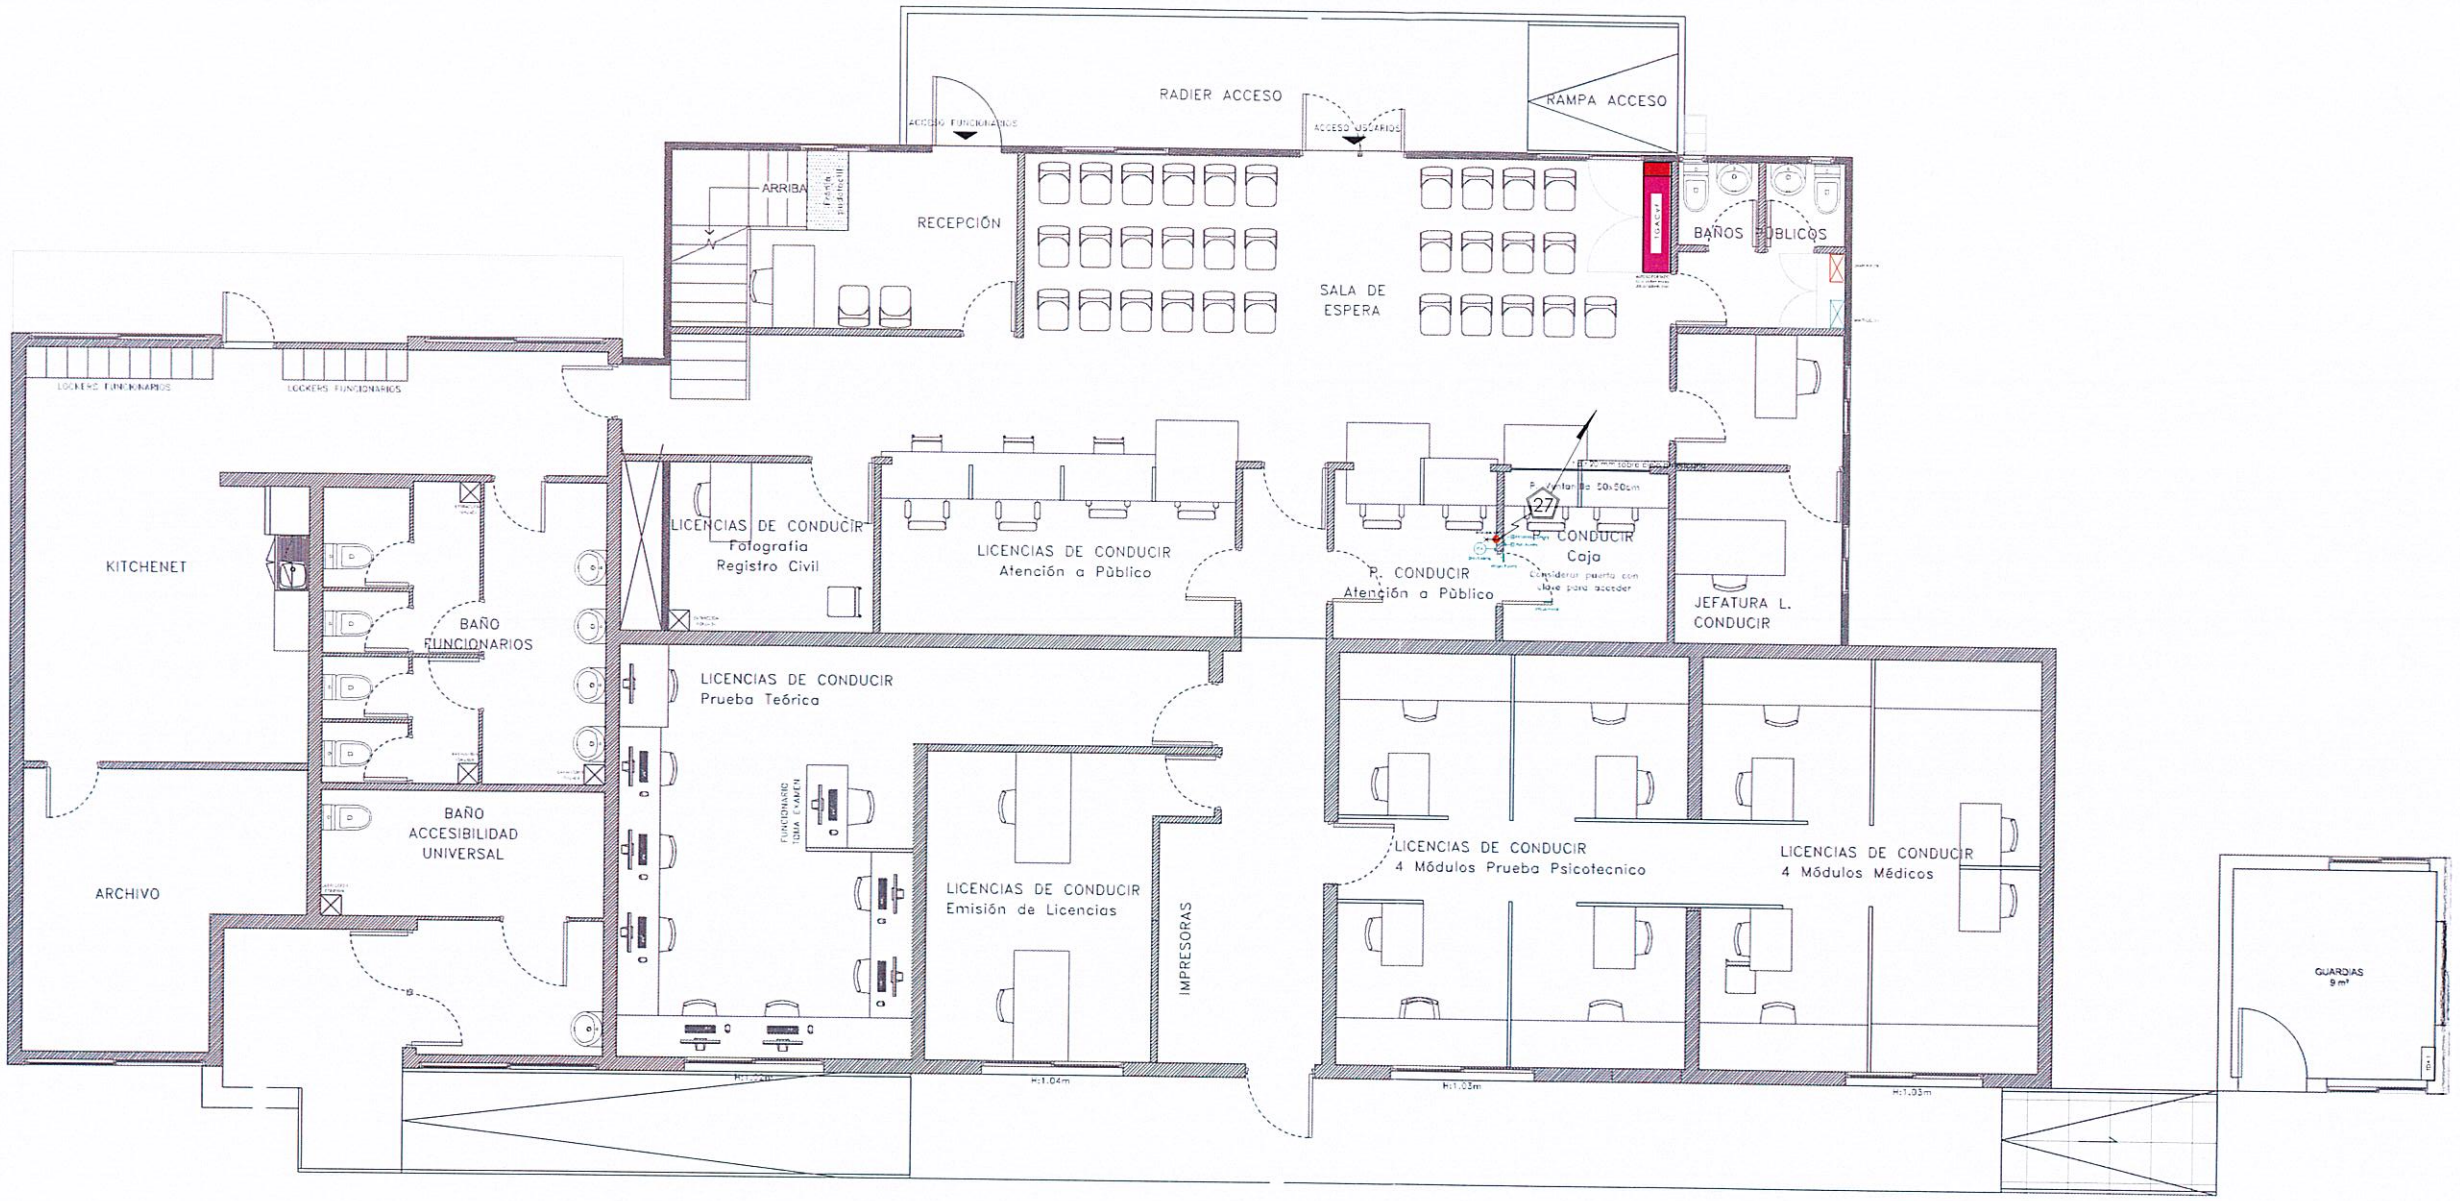

SIMBOLOGÍA

1-D0X-1P	PUNTO DATOS SIMPLE, SOBREPUESTO
1-D0X-1P 1-D0X-1P	PUNTO DATOS DOBLE, SOBREPUESTO
1-D0X-1P 1-D0X-1P	PUNTO DATOS DOBLE, EMB. MURO
CA Stand Alone	CONTROL ACCESO DE USO INDEPEND. SIN ACCESO A LA RED
4-D0X-2P 4-D0X-2P 4-D0X-2P 4-D0X-2P	PUNTO DATOS 4 PUESTOS, SOBREPUESTO

Cerrillos Municipalidad

I. MUNICIPALIDAD CERRILLOS

ILUSTRE MUNICIPALIDAD DE CERRILLOS
SECRETARÍA COMUNAL DE PLANIFICACIÓN

PROYECTO


PLANTA CORRIENTES DÉBILES
1ER PISO, RED DATOS

PROPIETARIO / REP. LEGAL	PROYECTISTA
MUNICIPALIDAD DE CERRILLOS Javier y Núñez Díaz Alcalde	Miguel Alcantulado Ingeniero Técnico

ANTECEDENTES DE LA PROPIEDAD

Dirección: Pedro Aguirre cerda 6000, Cerrillos.
Lote(s): -
Lote: -
Rol Sii: -


UBICACIÓN

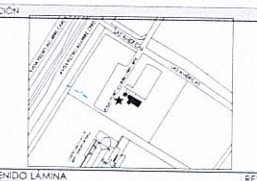

CONTENIDO LAMINA	REVISIONES
PLANTA CORRIENTES DÉBILES 1ER PISO, CONTROL ACCESO	0.5

FECHA	ESCALA	LAMINA
MARZO 2026	1/50	9/12

PLANTA CORRIENTES DÉBILES 2DO PISO, RACK COM.
ESC. 1/30

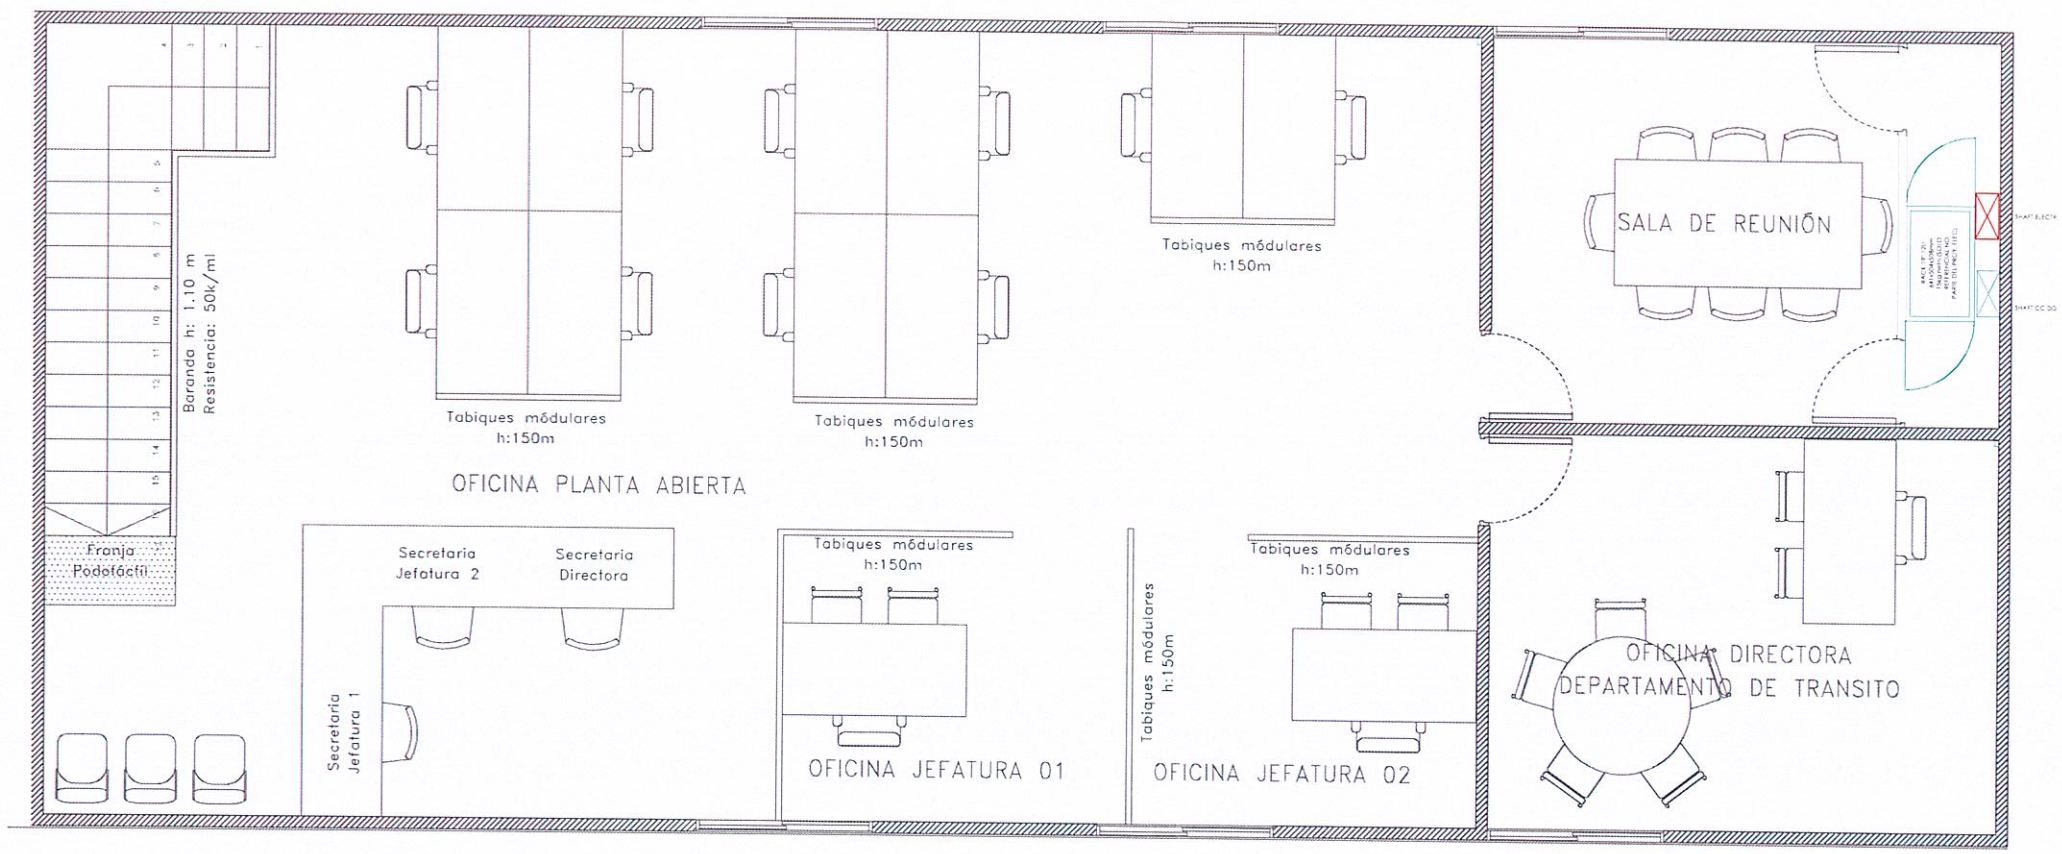

SIMBOLOGÍA

1-D0X-1P	PUNTO DATOS SIMPLE, SOBREPUESTO
1-D0X-1P 1-D0X-1P	PUNTO DATOS DOBLE, SOBREPUESTO
1-D0X-1P 1-D0X-1P	PUNTO DATOS DOBLE, EMB. MURO
CA Stand Alone	CONTROL ACCESO DE USO INDEPEND. SIN ACCESO A LA RED
4-D0X-2P 4-D0X-2P 4-D0X-2P 4-D0X-2P	PUNTO DATOS 4 PUESTOS, SOBREPUESTO

Cerrillos Municipalidad

I. MUNICIPALIDAD CERRILLOS

ILUSTRE MUNICIPALIDAD DE CERRILLOS
SECRETARÍA COMUNAL DE PLANIFICACIÓN

PROYECTO

PLANTA CORRIENTES DÉBILES 2DO PISO, RED DATOS

PROPIETARIO / REP. LEGAL	PROYECTISTA
MUNICIPALIDAD DE CERRILLOS Jannery Yáñez Díaz Alcalde	Miguel Fitzmaliado Ingeniero Eléctrico

ANTECEDENTES DE LA PROPIEDAD

Dirección: Pedro Aguirre cerda 6000 Cerrillos
Lote(s): -
Lote: -
Rol S.I.: -

UBICACIÓN



CONTENIDO LÁMINA	REVISIONES
PLANTA CORRIENTES DÉBILES 2DO PISO, RACK COM.	0 5


FECHA	ESCALA	LÁMINA
MARZO 2026	1/30	10/12

EMPLAZAMIENTO ALIMENTADOR ELÉCTRICO BT HACIA INMUEBLE
ESC. 1/120

LÍMITE DEL PREDIO

LÍMITE DEL PREDIO

LÍMITE DEL PREDIO

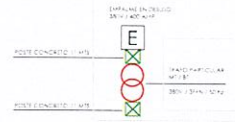

LOZA DE HORMIGÓN


LOZA DE HORMIGÓN

LOZA DE HORMIGÓN

SUELO TERROSO

SUELO TERROSO

ACERA INGRESO PEDRO AGUIRRE CERDA 6000

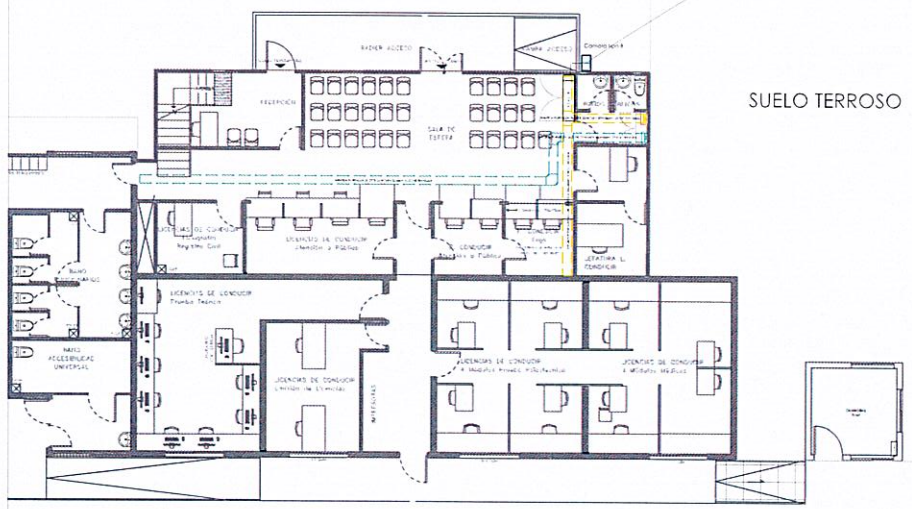

SUELO TERROSO

LOZA DE HORMIGÓN

LOZA DE HORMIGÓN

SIMBOLOGÍA	
E	EMPALME TRIFÁSICO
	POSTE DE CONCRETO 11 MTS
	TRANSFORMADOR PRIVADO M° / BT
	CÁMARA SUBT. TIPO B
	BANDEJA PORTACOND. 300x150mm 220V
	BANDEJA PORTACOND. 300x50mm CC.DD
	SHAFT ELEC.
	SHAFT CC.DD

I. MUNICIPALIDAD CERRILLOS

Municipalidad Cerrillos

ILUSTRE MUNICIPALIDAD DE CERRILLOS
SECRETARÍA COMUNAL DE PLANIFICACIÓN

PROYECTO


EMPLAZAMIENTO
ALIMENTADOR ELÉCTRICO BT
HACIA INMUEBLE

PROPIETARIO / REP. LEGAL	PROYECTISTA
MUNICIPALIDAD DE CERRILLOS Jorge Yáñez Díaz Alcalde	Miguel Monticiado Ingeniero Eléctrico

ANTECEDENTES DE LA PROPIEDAD

Dirección: Pedro Aguirre cerda 6000, Cerrillos.
Lote(s): -
Mzna: -
Rol SII: -

UBICACIÓN

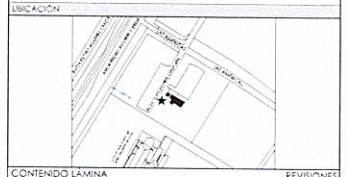

CONTENIDO LAMINA	REVISIONES
ILUMINACIÓN PLANTA 1ER PISO DIRECCIÓN DE TRÁNSITO	0.5

FECHA	ESCALA	LAMINA
MARZO 2026	1/120	11/12