

Proceso de
Participación Ciudadana

Departamento de Inversiones
Secretaría Comunal de Planificación

MEJORAMIENTO MULTICANCHA LAS TRES VILLAS

OBJETIVOS

- Informar sobre la **línea de financiamiento** a la que se encuentra postulado el proyecto.
- Informar la **situación actual del proyecto "Mejoramiento Multicancha Las Tres Villas"**
- Informar el **área de intervención.**
- Informar los elementos **que contempla el proyecto.**
- **Informar acerca del resultado del proyecto final.**

LÍNEA DE FINANCIAMIENTO


- Este proyecto se postulará al Gobierno Regional de Santiago, específicamente a la línea de financiamiento “Sistema Nacional de Inversiones menor a 5000UTM”.
- Esta línea de financiamiento nos permite desarrollar proyectos con enfoque deportivo a lo largo de la comuna en terrenos de bienes nacionales de uso público (BNUP).
- Modalidad Anual por el 2026.

ESTADO ACTUAL

- El Proyecto se encuentra admisible técnicamente.
- Se espera que los recursos puedan ser transferidos durante el año 2026.
- Ya no se pueden hacer modificaciones al proyecto.


GOBIERNO DE SANTIAGO
Juntos. mejor región.

ÁREA DE INTERVENCIÓN
PLANO LOTEO

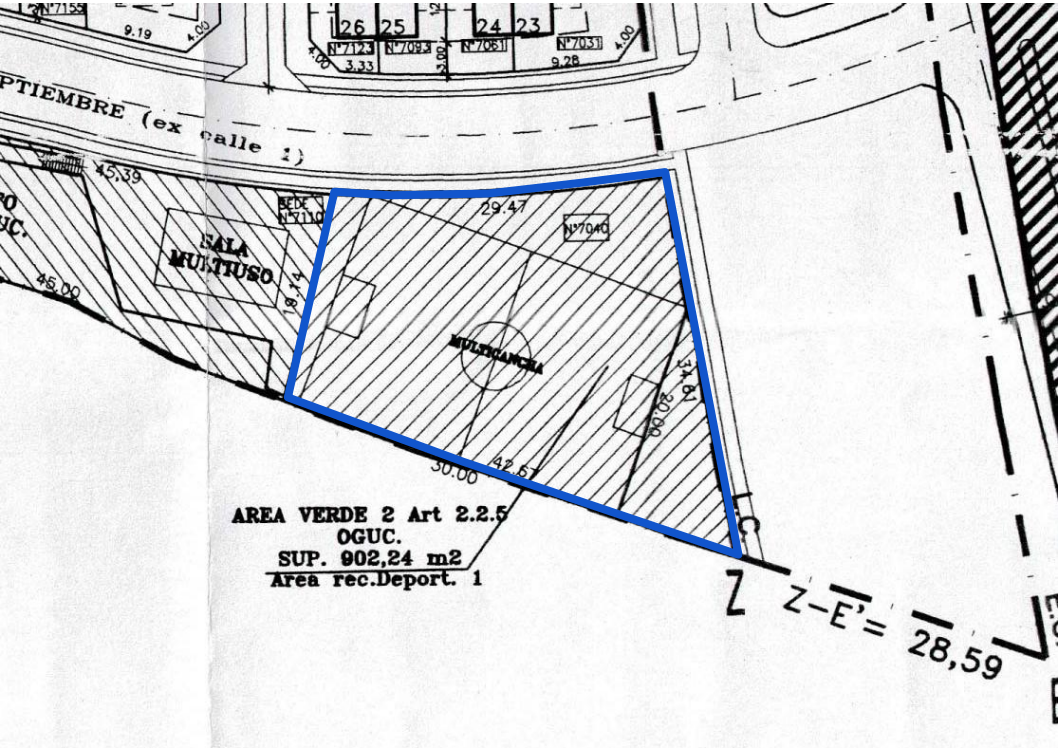





PROYECTO

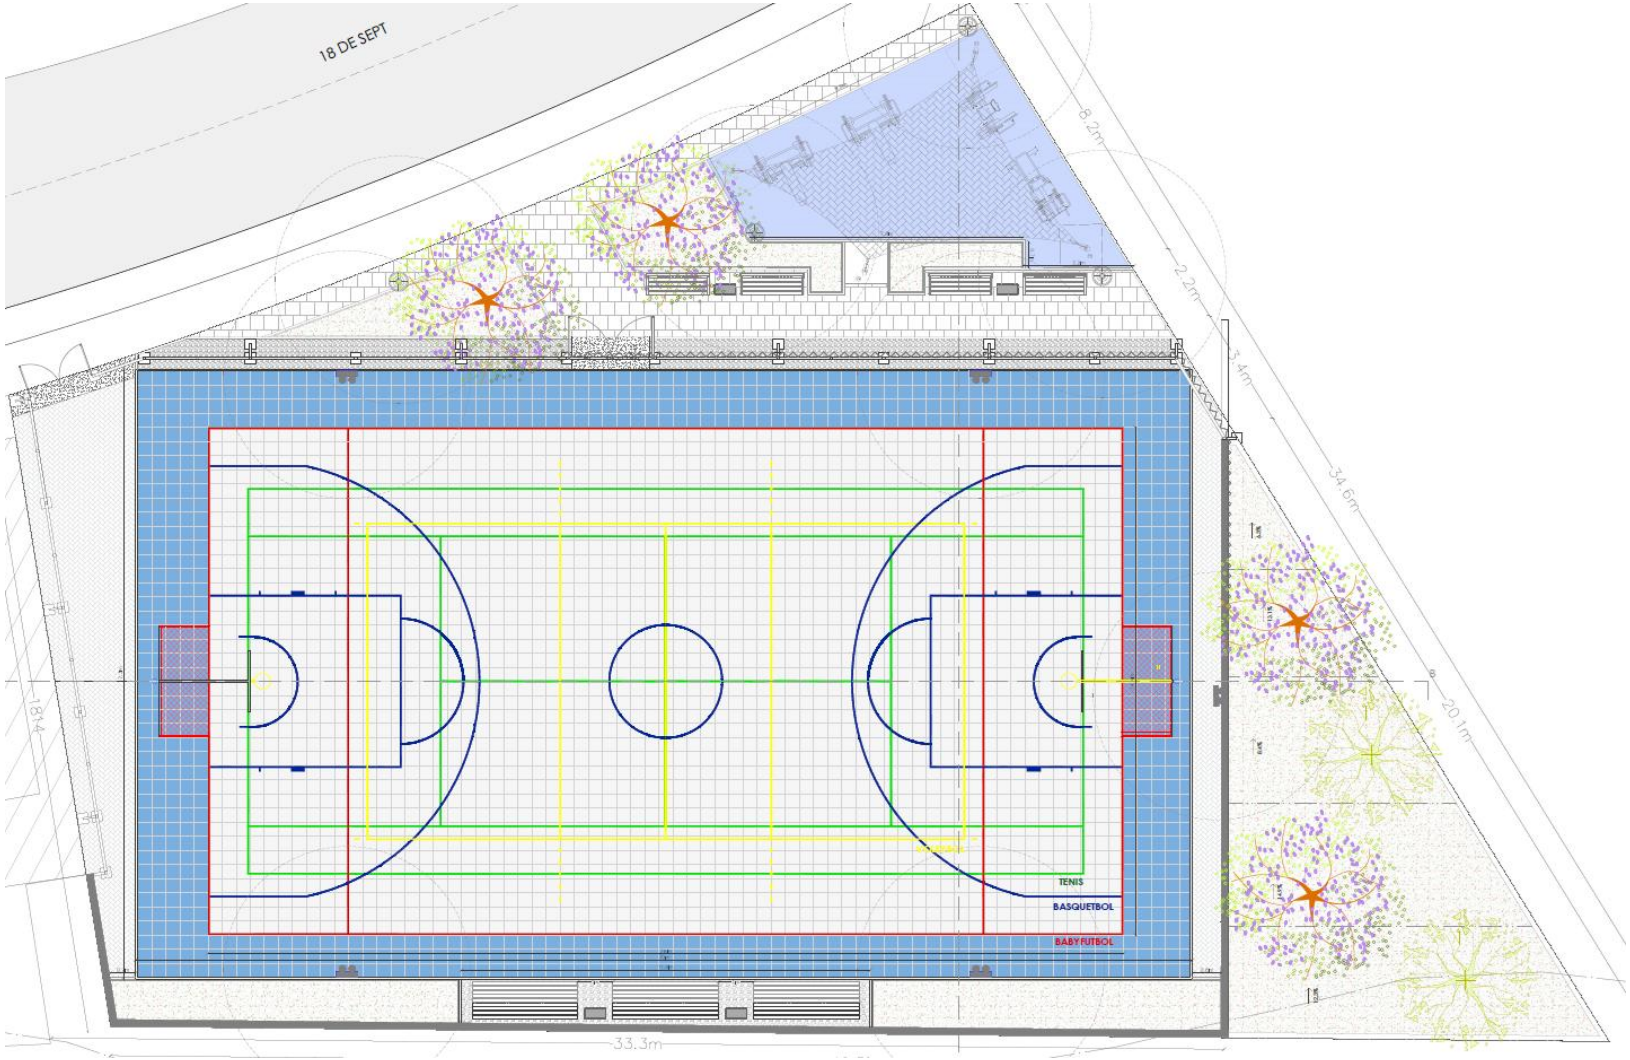
18 DE SEPT
8.2m
2.2m
3.4m
34.6m
20.1m
18.4
33.3m
TENIS
BASQUETBOL
BABY FUTBOL


PROYECTO

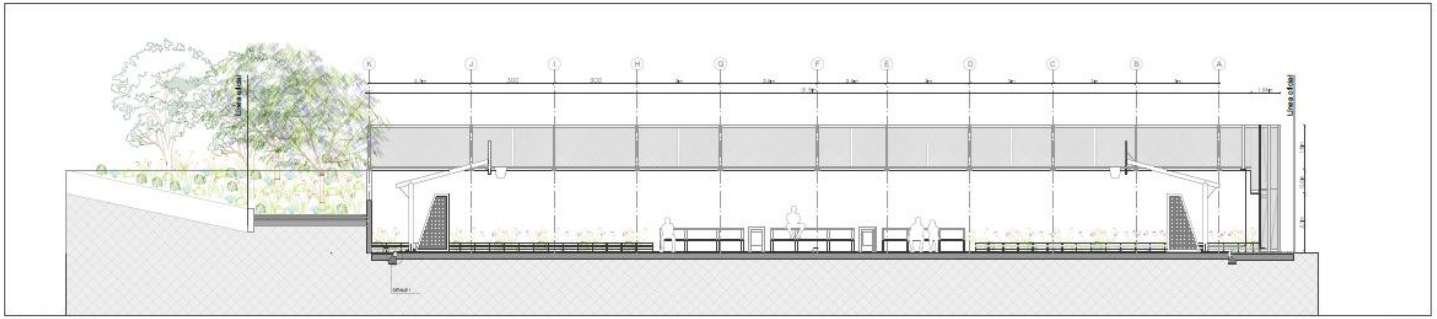

CORTE ELEVACION B-B escala 1:50

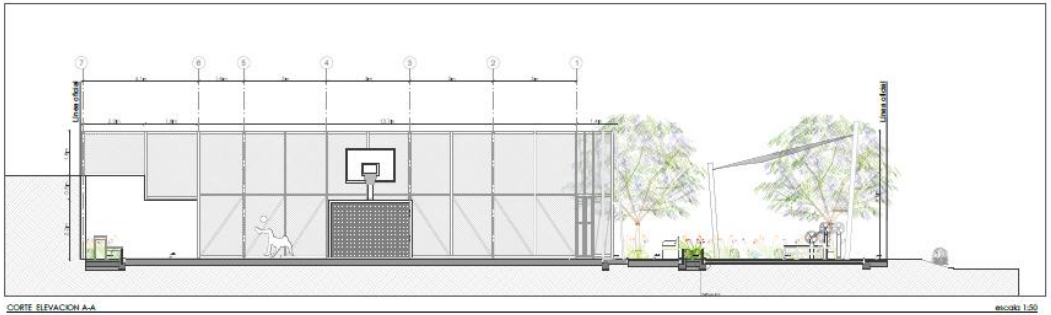


CORTE ELEVACION A-A escala 1:50

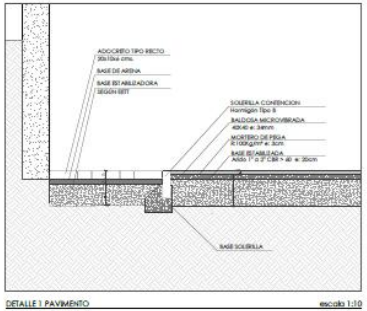

DETALLE 1 PAVIMENTO escala 1:10



CORTE JARDINERAS escala 1:50

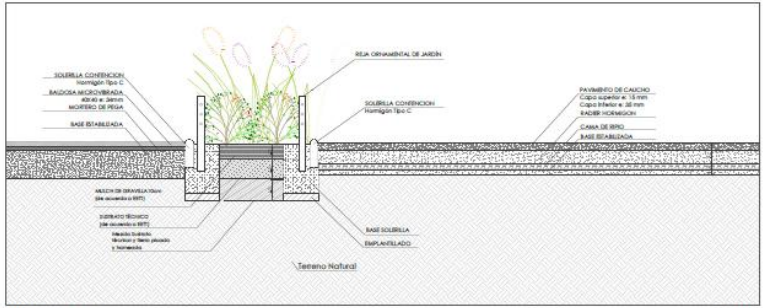

DETALLE 2 PAVIMENTOS escala 1:10

¿QUÉ CONTEMPLA?

- Recambio de pavimento Multicancha por Baldosas Microvibradas.
- Se permiten 5 deportes diferentes: Fútbol, Básquetbol, Voleibol, Tenis y Patinaje. Debido a su demarcación y materialidad.
- Recambio de equipamiento deportivo como arcos y tableros de basquetbol, incorporando mallas de tenis y voleibol.
- Recambio de graderias y se agrega una adicional.
- Recambio de reja perimetral en toda su extensión.
- Incluye nuevo pavimento alrededor de Multicancha y en plaza aledaña.



¿QUÉ CONTEMPLA?

- Incluye sector de paisajismo a un costado de la multicancha, considerando plantas y árboles.
- Zona de estancia y de deporte que contemplan máquinas de ejercicio de peso variable, sombreadero, bancas y basureros.
- Incluye Sombreadero para la zona de ejercicios.
- Recambio de luminarias multicancha e incorporación de nuevas luminarias ornamentales para la zona de estancia.





MOBILIARIO DEPORTIVO



Máquina de Hombros
con peso variable



Máquina de Brazos
con peso variable




Máquina de Muslos y
Glúteos con peso variable

TIPO DE PAISAJISMO



Última capa de gravilla para absorción del agua

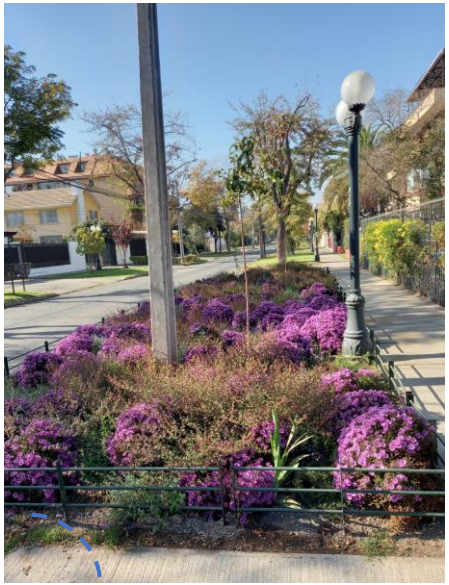

Reja ornamental para protección de jardines



Diversidad de especies para proliferar la polinización de las especies


MULTICANCHA LAS TRES VILLAS